

PROGRAM REGENERACE MPZ BEČOV NAD TEPLOU

OCHRANA HODNOT ÚZEMÍ - MPZ URBANISTICKÉ HODNOTY

MAPOVÝ PODKLAD:

- hranice parcel katastru nemovitostí
- hranice městské památkové zóny (řešeného území)
- NÁDRAŽNÍ názvy ulic


VÝZNAMNÁ MĚSTSKÁ PROSTRANSTVÍ A SOUBORY:

- cenný či pozoruhodný urbanistický soubor **
- soubor významných prostorů sídla **
- veřejný prostor (náměstí, hlavní ulice, obytná ulice) *
- plochy sídelní zeleně - s celoměstským významem *
- plochy sídelní zeleně - významné plochy zahrad (soukromé) *
- plochy sídelní zeleně - doprovod vodních toků *

Poznámky:

* označení jevů doplňovaných v rámci průzkumů pro zpracování Programu regenerace MPZ, které jsou součástí Katalogů jevů ÚAP Karlovarského kraje

** označení jevů doplňovaných v rámci průzkumů pro zpracování Programu regenerace MPZ, které jsou vyhledány nad rámec Katalogů jevů ÚAP

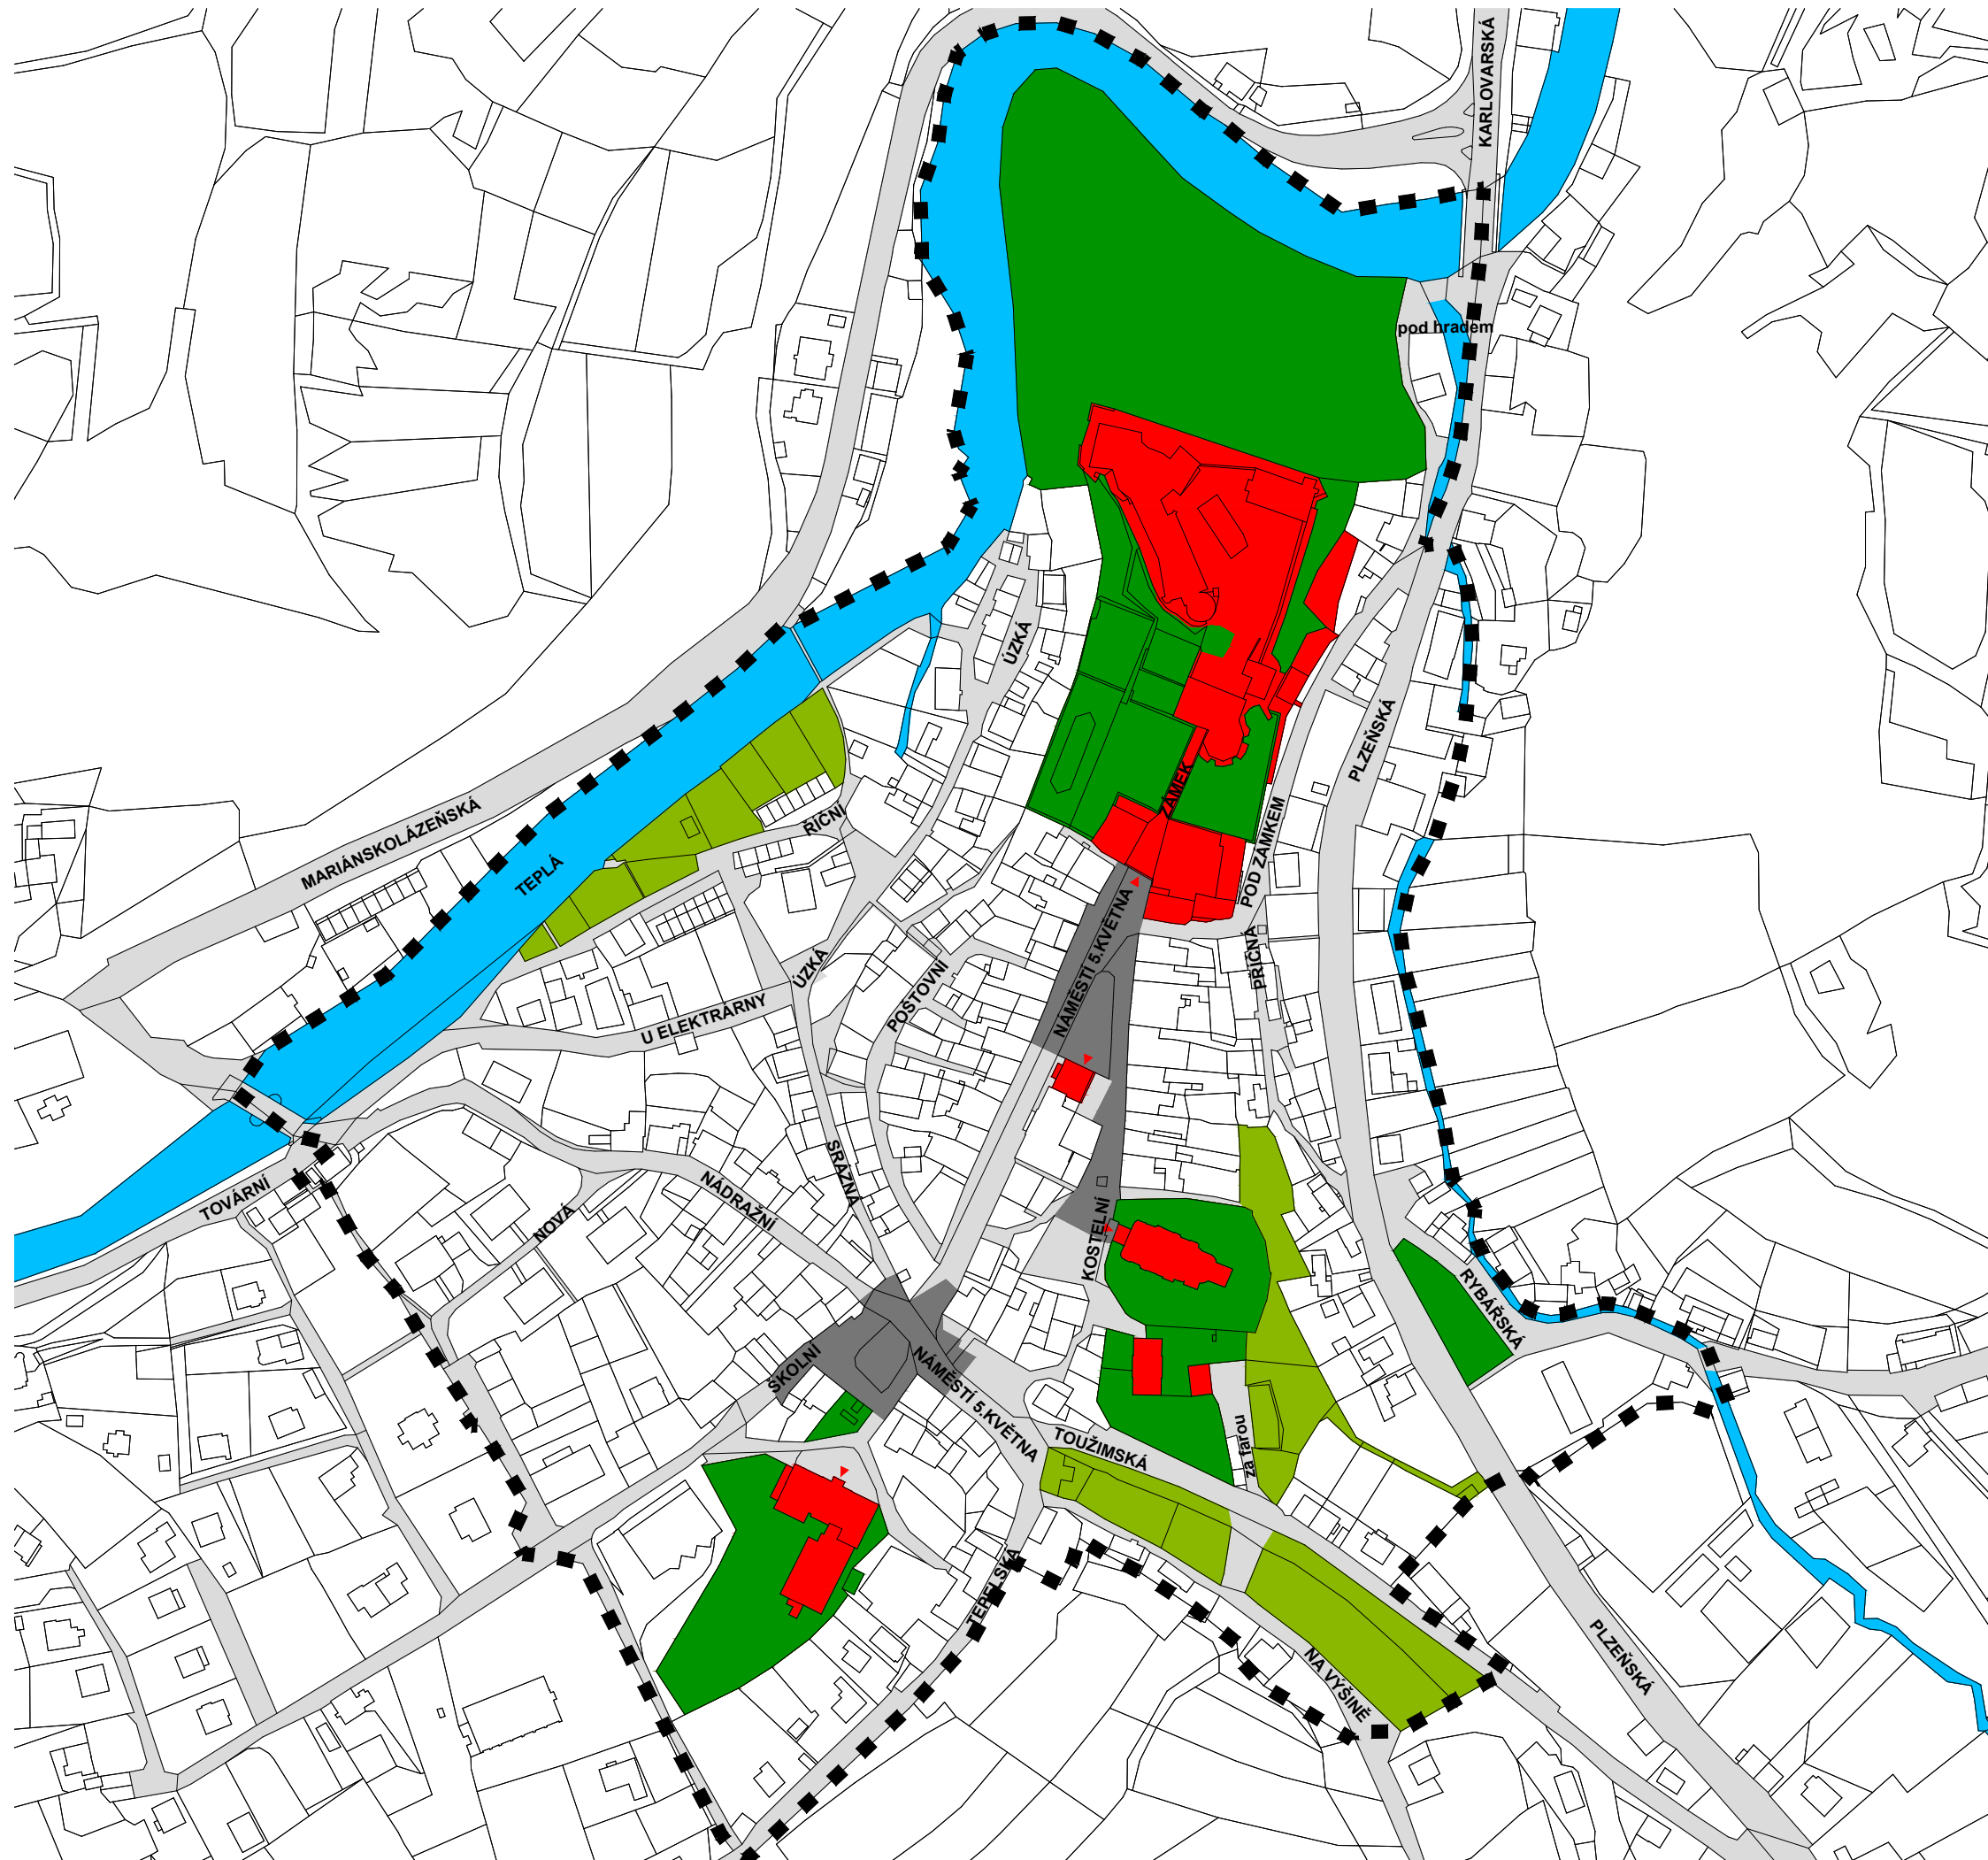

1:2500

25m