

PROGRAM REGENERACE MPZ BEČOV NAD TEPLOU

LIMITY V ÚZEMÍ - MPZ KULTURNÍ

MAPOVÝ PODKLAD:

- hranice parcel katastru nemovitostí
- hranice městské památkové zóny (řešeného území)
- struktura zástavby dle katastru nemovitostí

NÁDRAŽNÍ


- názvy ulic

KULTURNÍ LIMITY:

- území s archeologickými nálezy - I.kategorie (jádro obce a hrad)
- území s archeologickými nálezy - III.kategorie (celé území)
- nemovitá kulturní památka
- nemovitá kulturní památka
- nemovitá národní kulturní památka
- nemovitá národní kulturní památka
- městská památková zóna

Poznámky:

zobrazené limity jsou zakresleny dle Územně analytických podkladů

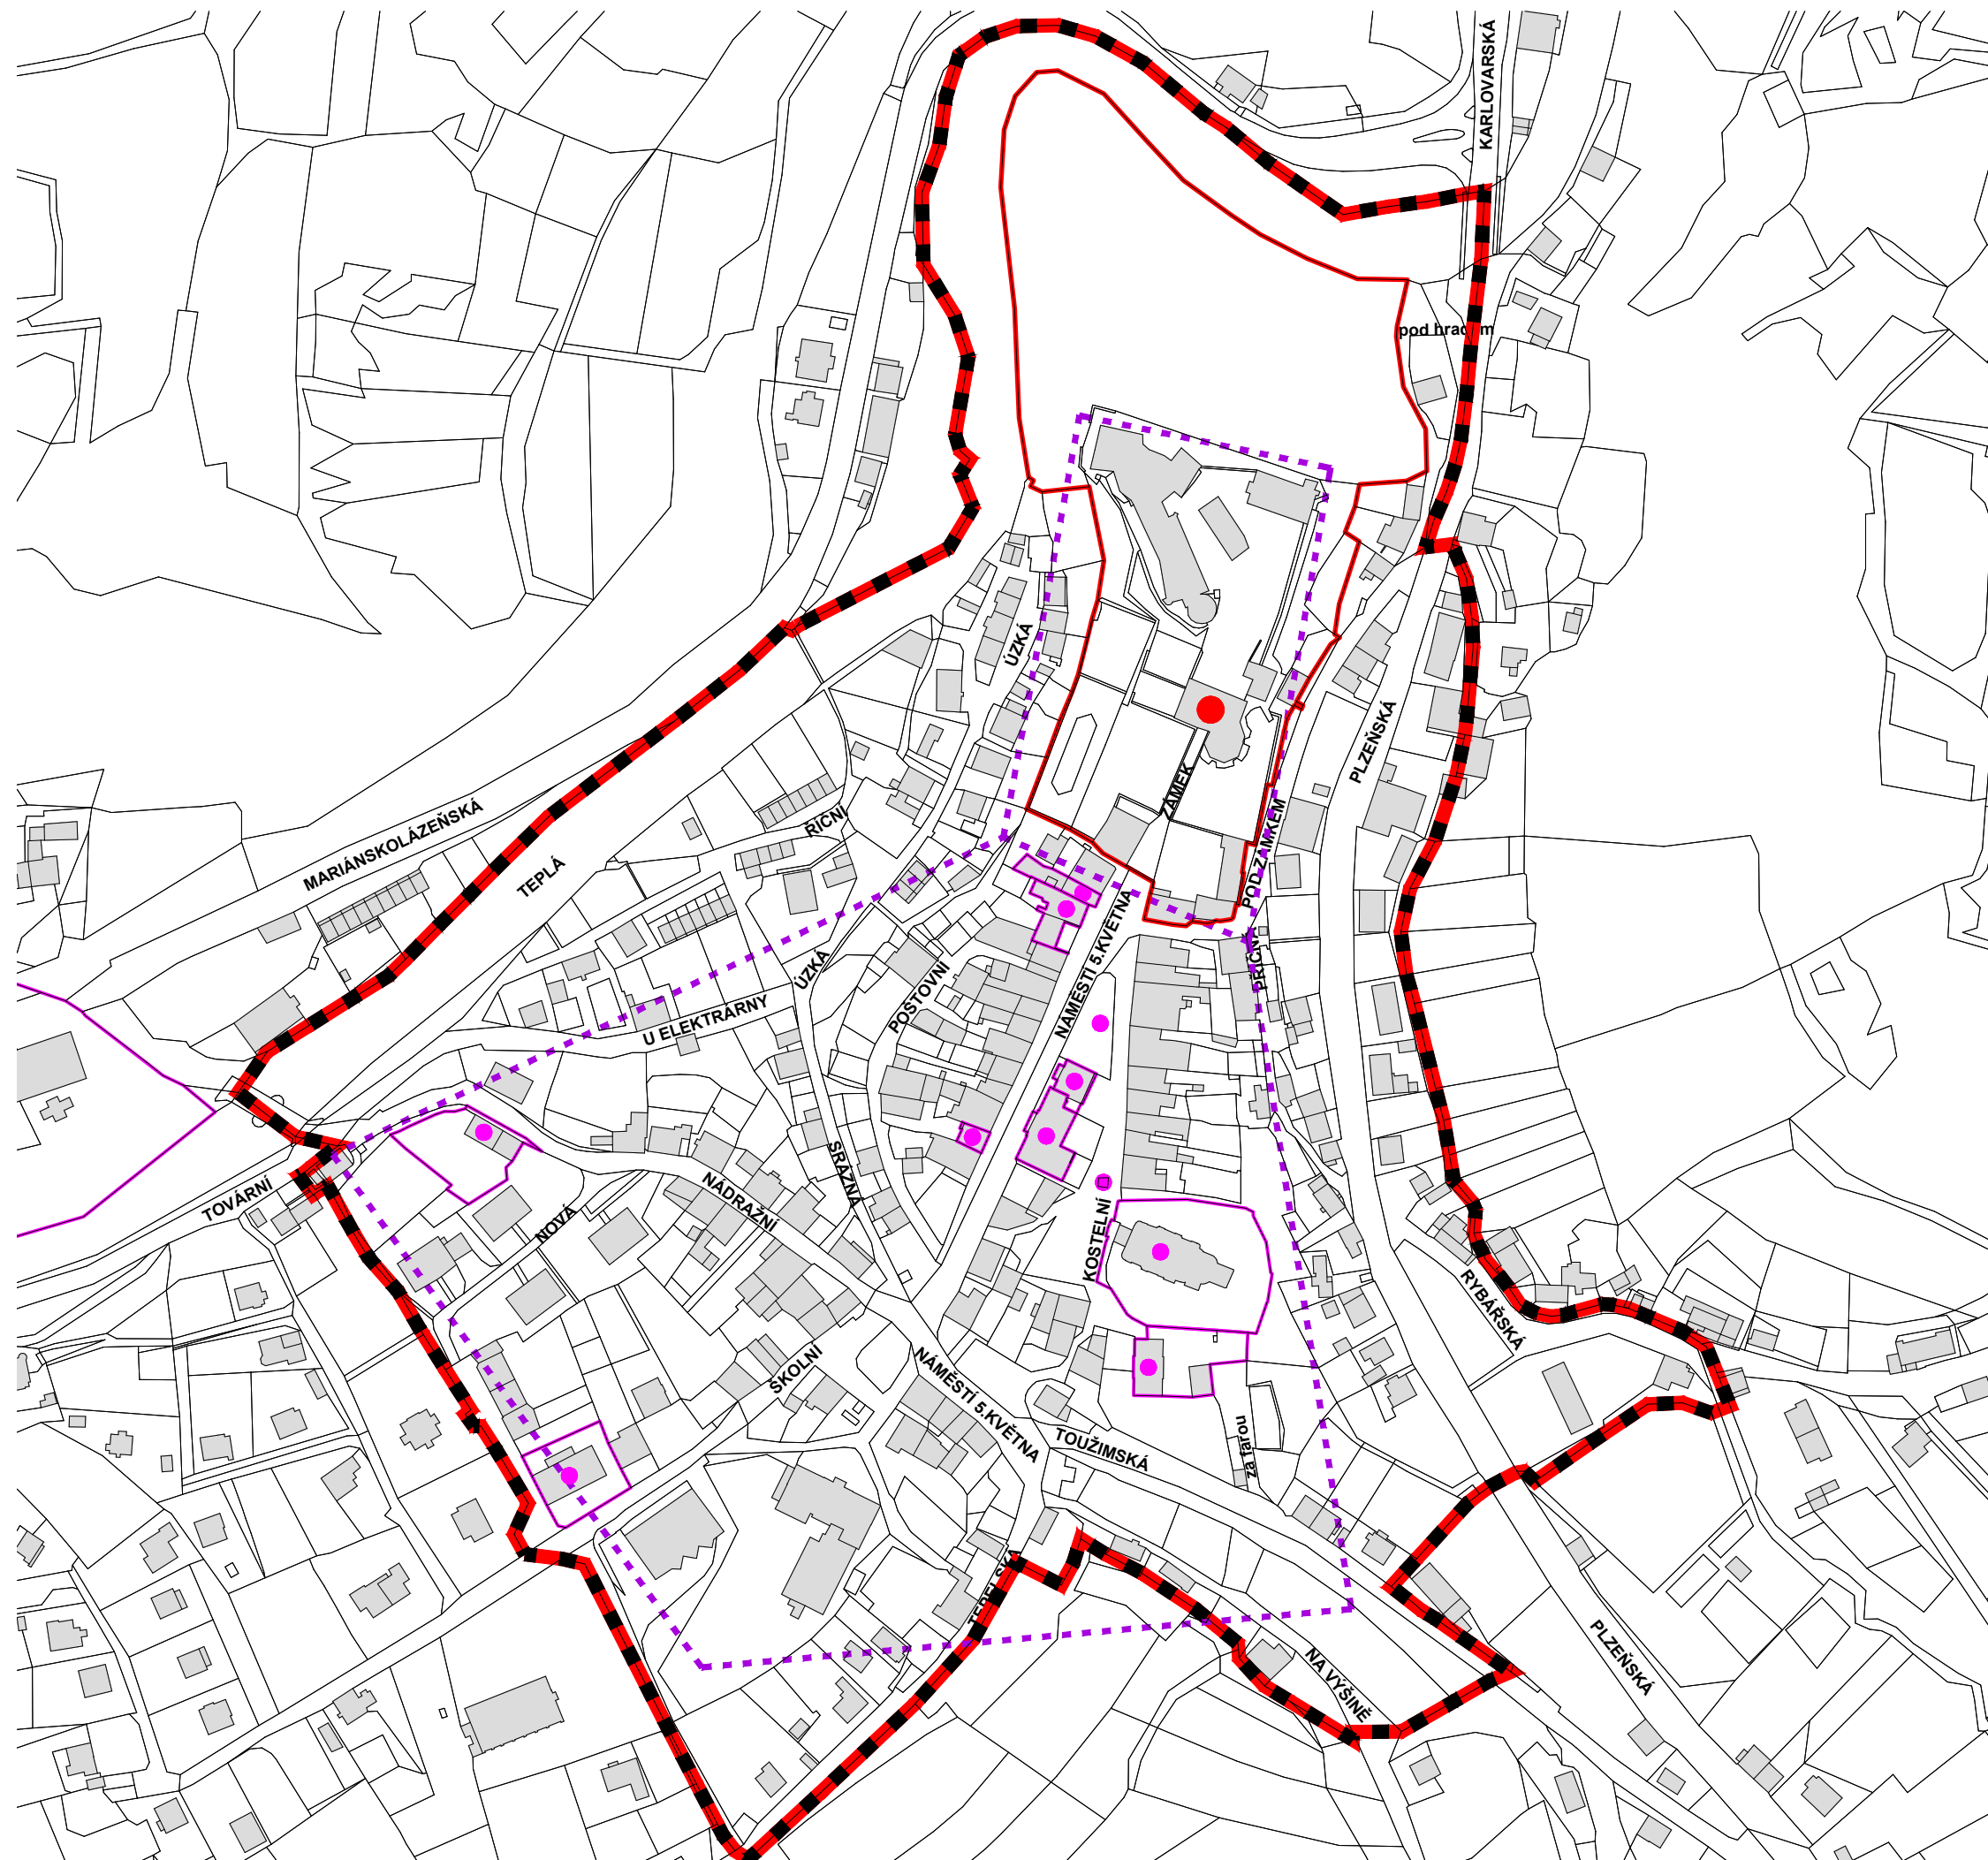

1:2500

25m