

PROGRAM REGENERACE MPZ BEČOV NAD TEPLOU

LIMITY V ÚZEMÍ - MPZ TECHNICKÉ

MAPOVÝ PODKLAD:

- hranice parcel katastru nemovitostí
 - hranice městské památkové zóny (řešeného území)
 - struktura zástavby dle katastru nemovitostí
- NÁDRAŽNÍ** názvy ulic

VEŘEJNÁ DOPRAVNÍ A TECHNICKÁ INFRASTRUKTURA:

veřejná dopravní infrastruktura:

- OP zařízení zajišťujícího letecký provoz (celé území)
- OP letišť - s výškovým omezením staveb (celé území)
- OP silnice I.třídy
- OP silnice II.třídy
- OP silnice III.třídy
- OP železniční dráhy regionální a místní

veřejná technická infrastruktura - vodní hospodářství:

- hlavní stoka jednotné kanalizace (limitem je jen ochranné pásmo)
- vodovodní řad pitné vody (limitem je jen ochranné pásmo)
- OP vodovodního řadu

veřejná technická infrastruktura - energetika:


- trafostanice
- kabelové vedení elektrické sítě VN 1- 35 kV
- vedení elektrické sítě - bez rozlišení
- plynovod STL
- OP ploch a objektů na elektrické síti VN
- OP vedení elektrické sítě VN a NN

veřejná technická infrastruktura - spoje:

- místní telekomunikační kabel - primární
- radiový směrový spoj
- telekomunikační zařízení - bez rozlišení
- OP telekomunikačního kabelu

Poznámky:

- OP ochranné pásmo
- zobrazené limity jsou zakresleny dle Územně analytických podkladů

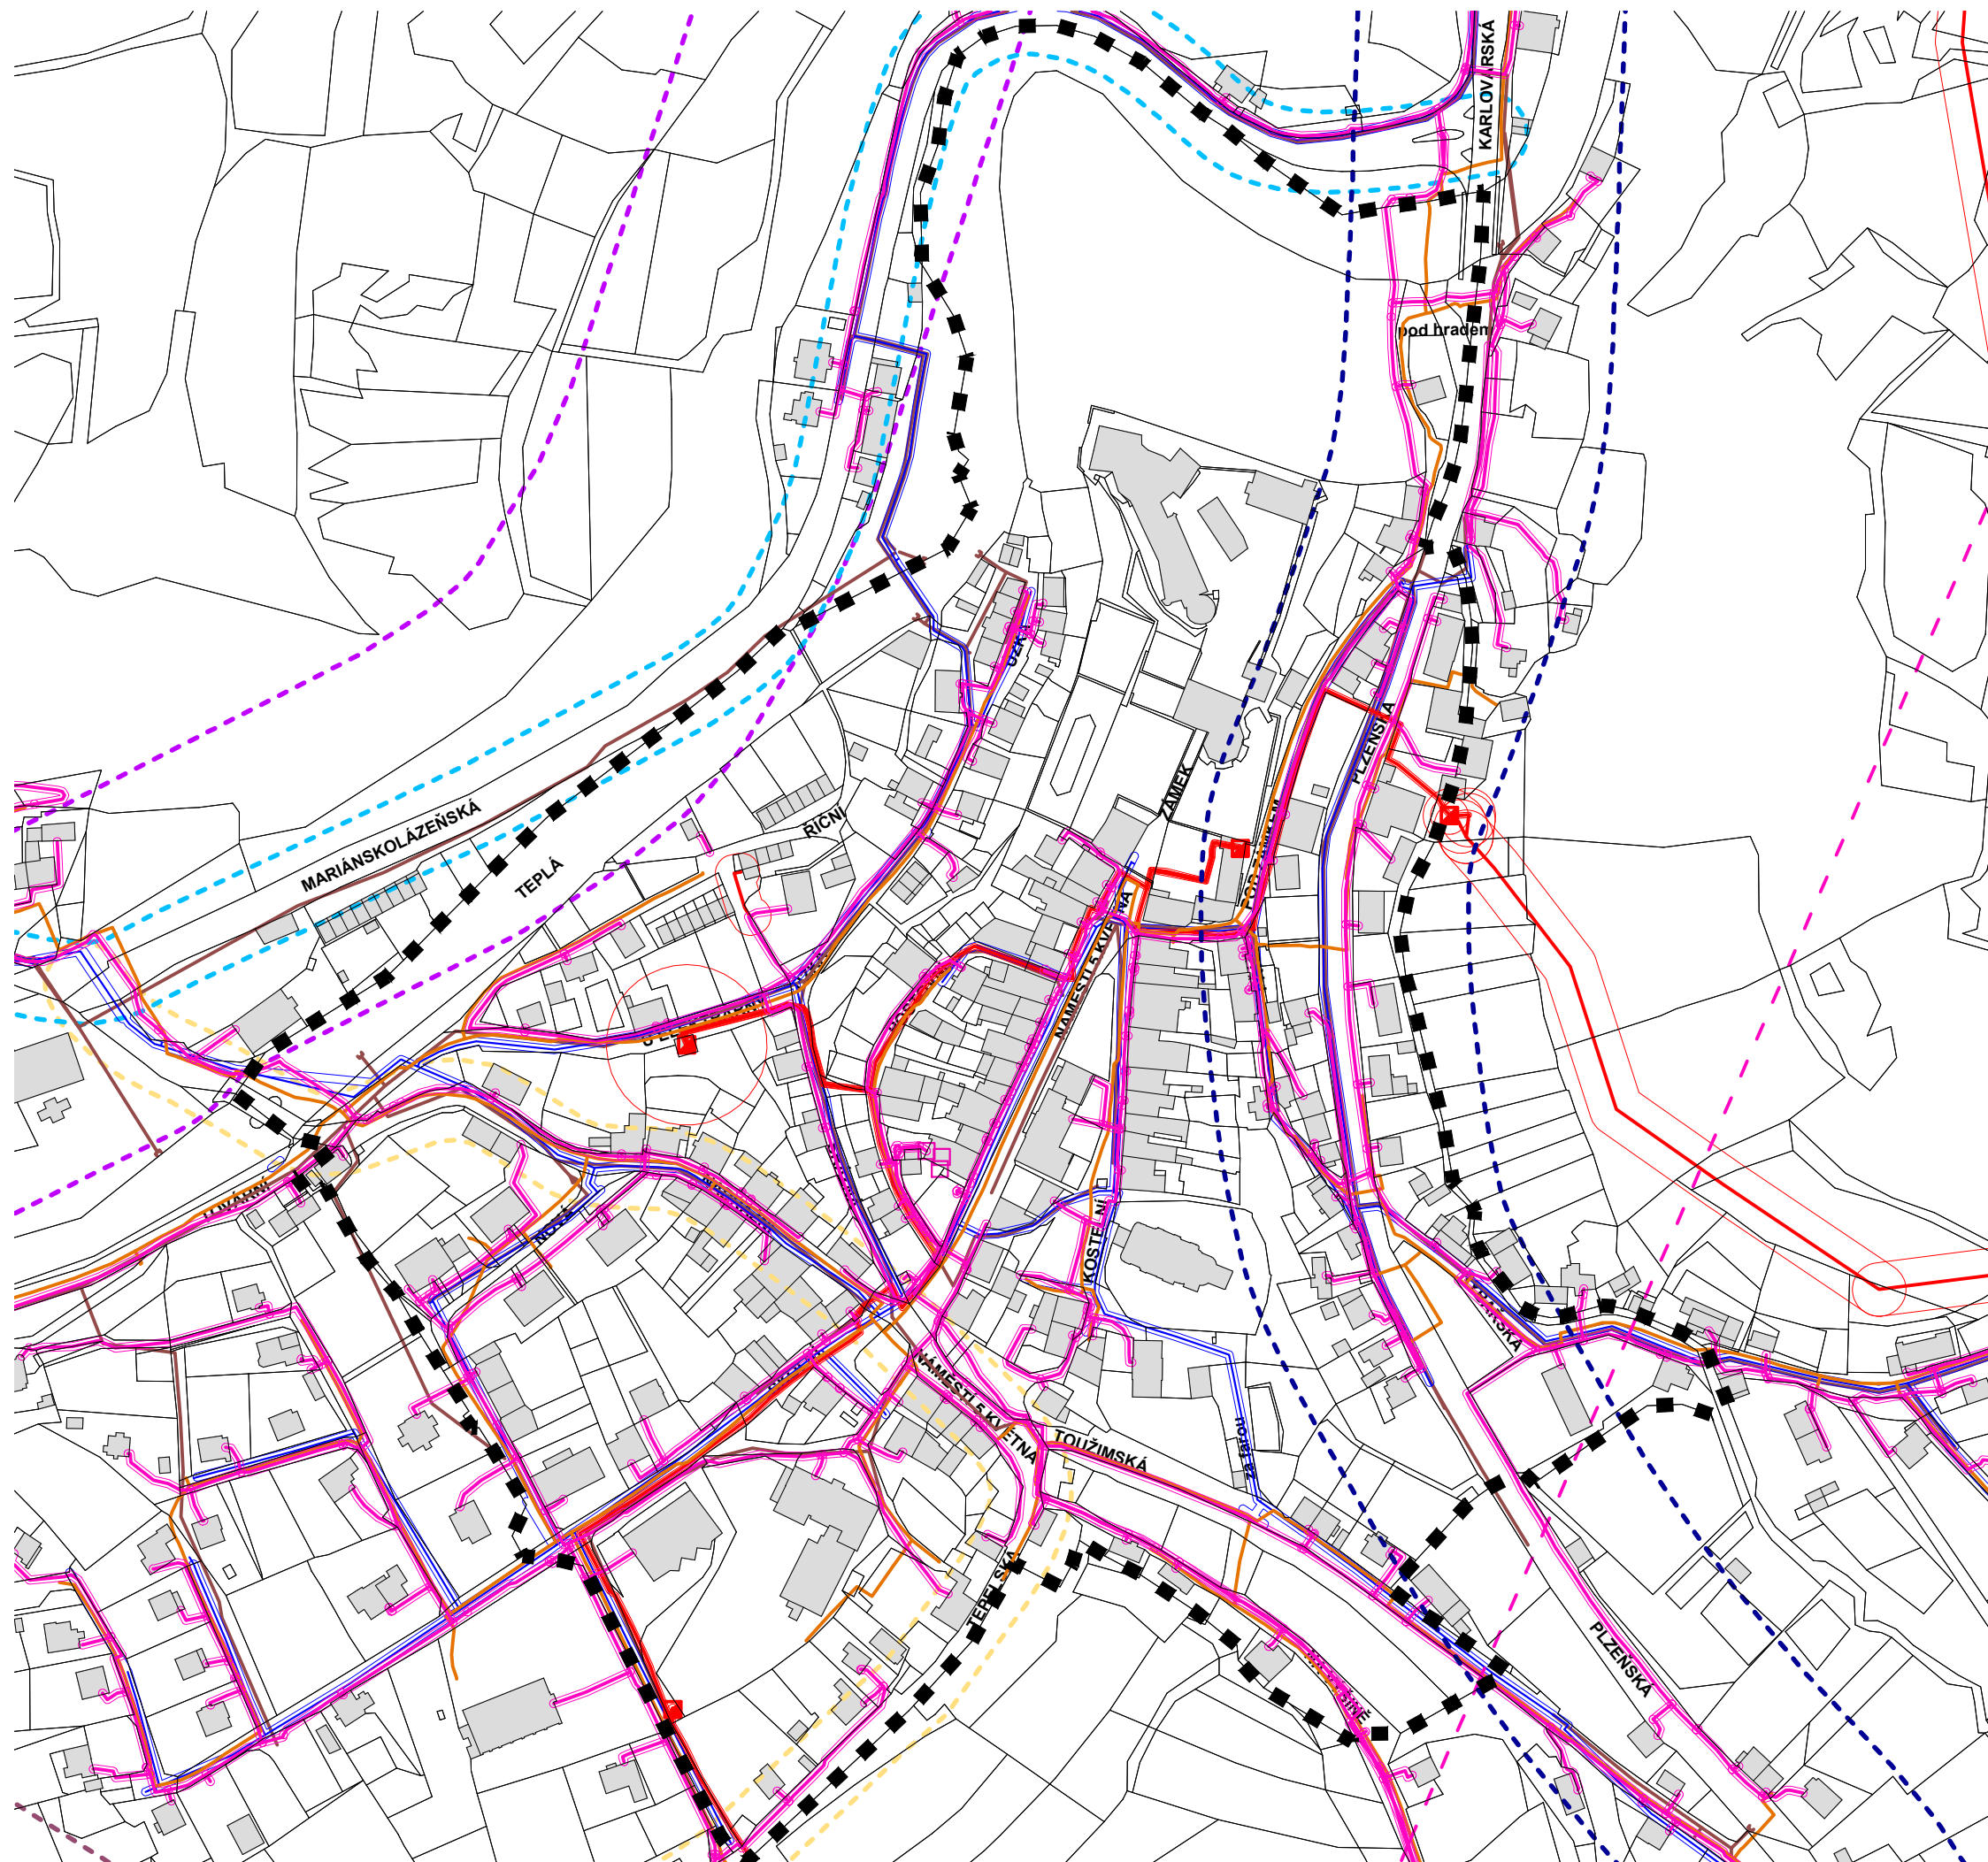

1:2500

25m