

PROGRAM REGENERACE MPZ BEČOV NAD TEPLOU


PLÁN AKCÍ - MPZ REGENERACE OBJEKTŮ

MAPOVÝ PODKLAD:

- hranice parcel katastru nemovitostí
- hranice městské památkové zóny (řešeného území)
- struktura zástavby dle katastru nemovitostí
- NÁDRAŽNÍ názvy ulic

AKCE REGENERACE OBJEKTŮ:

- regenerace kulturních památek
- regenerace objektů
- regenerace proluk
- OB 01 název a číslo akce jednotlivých objektů a jejich souborů

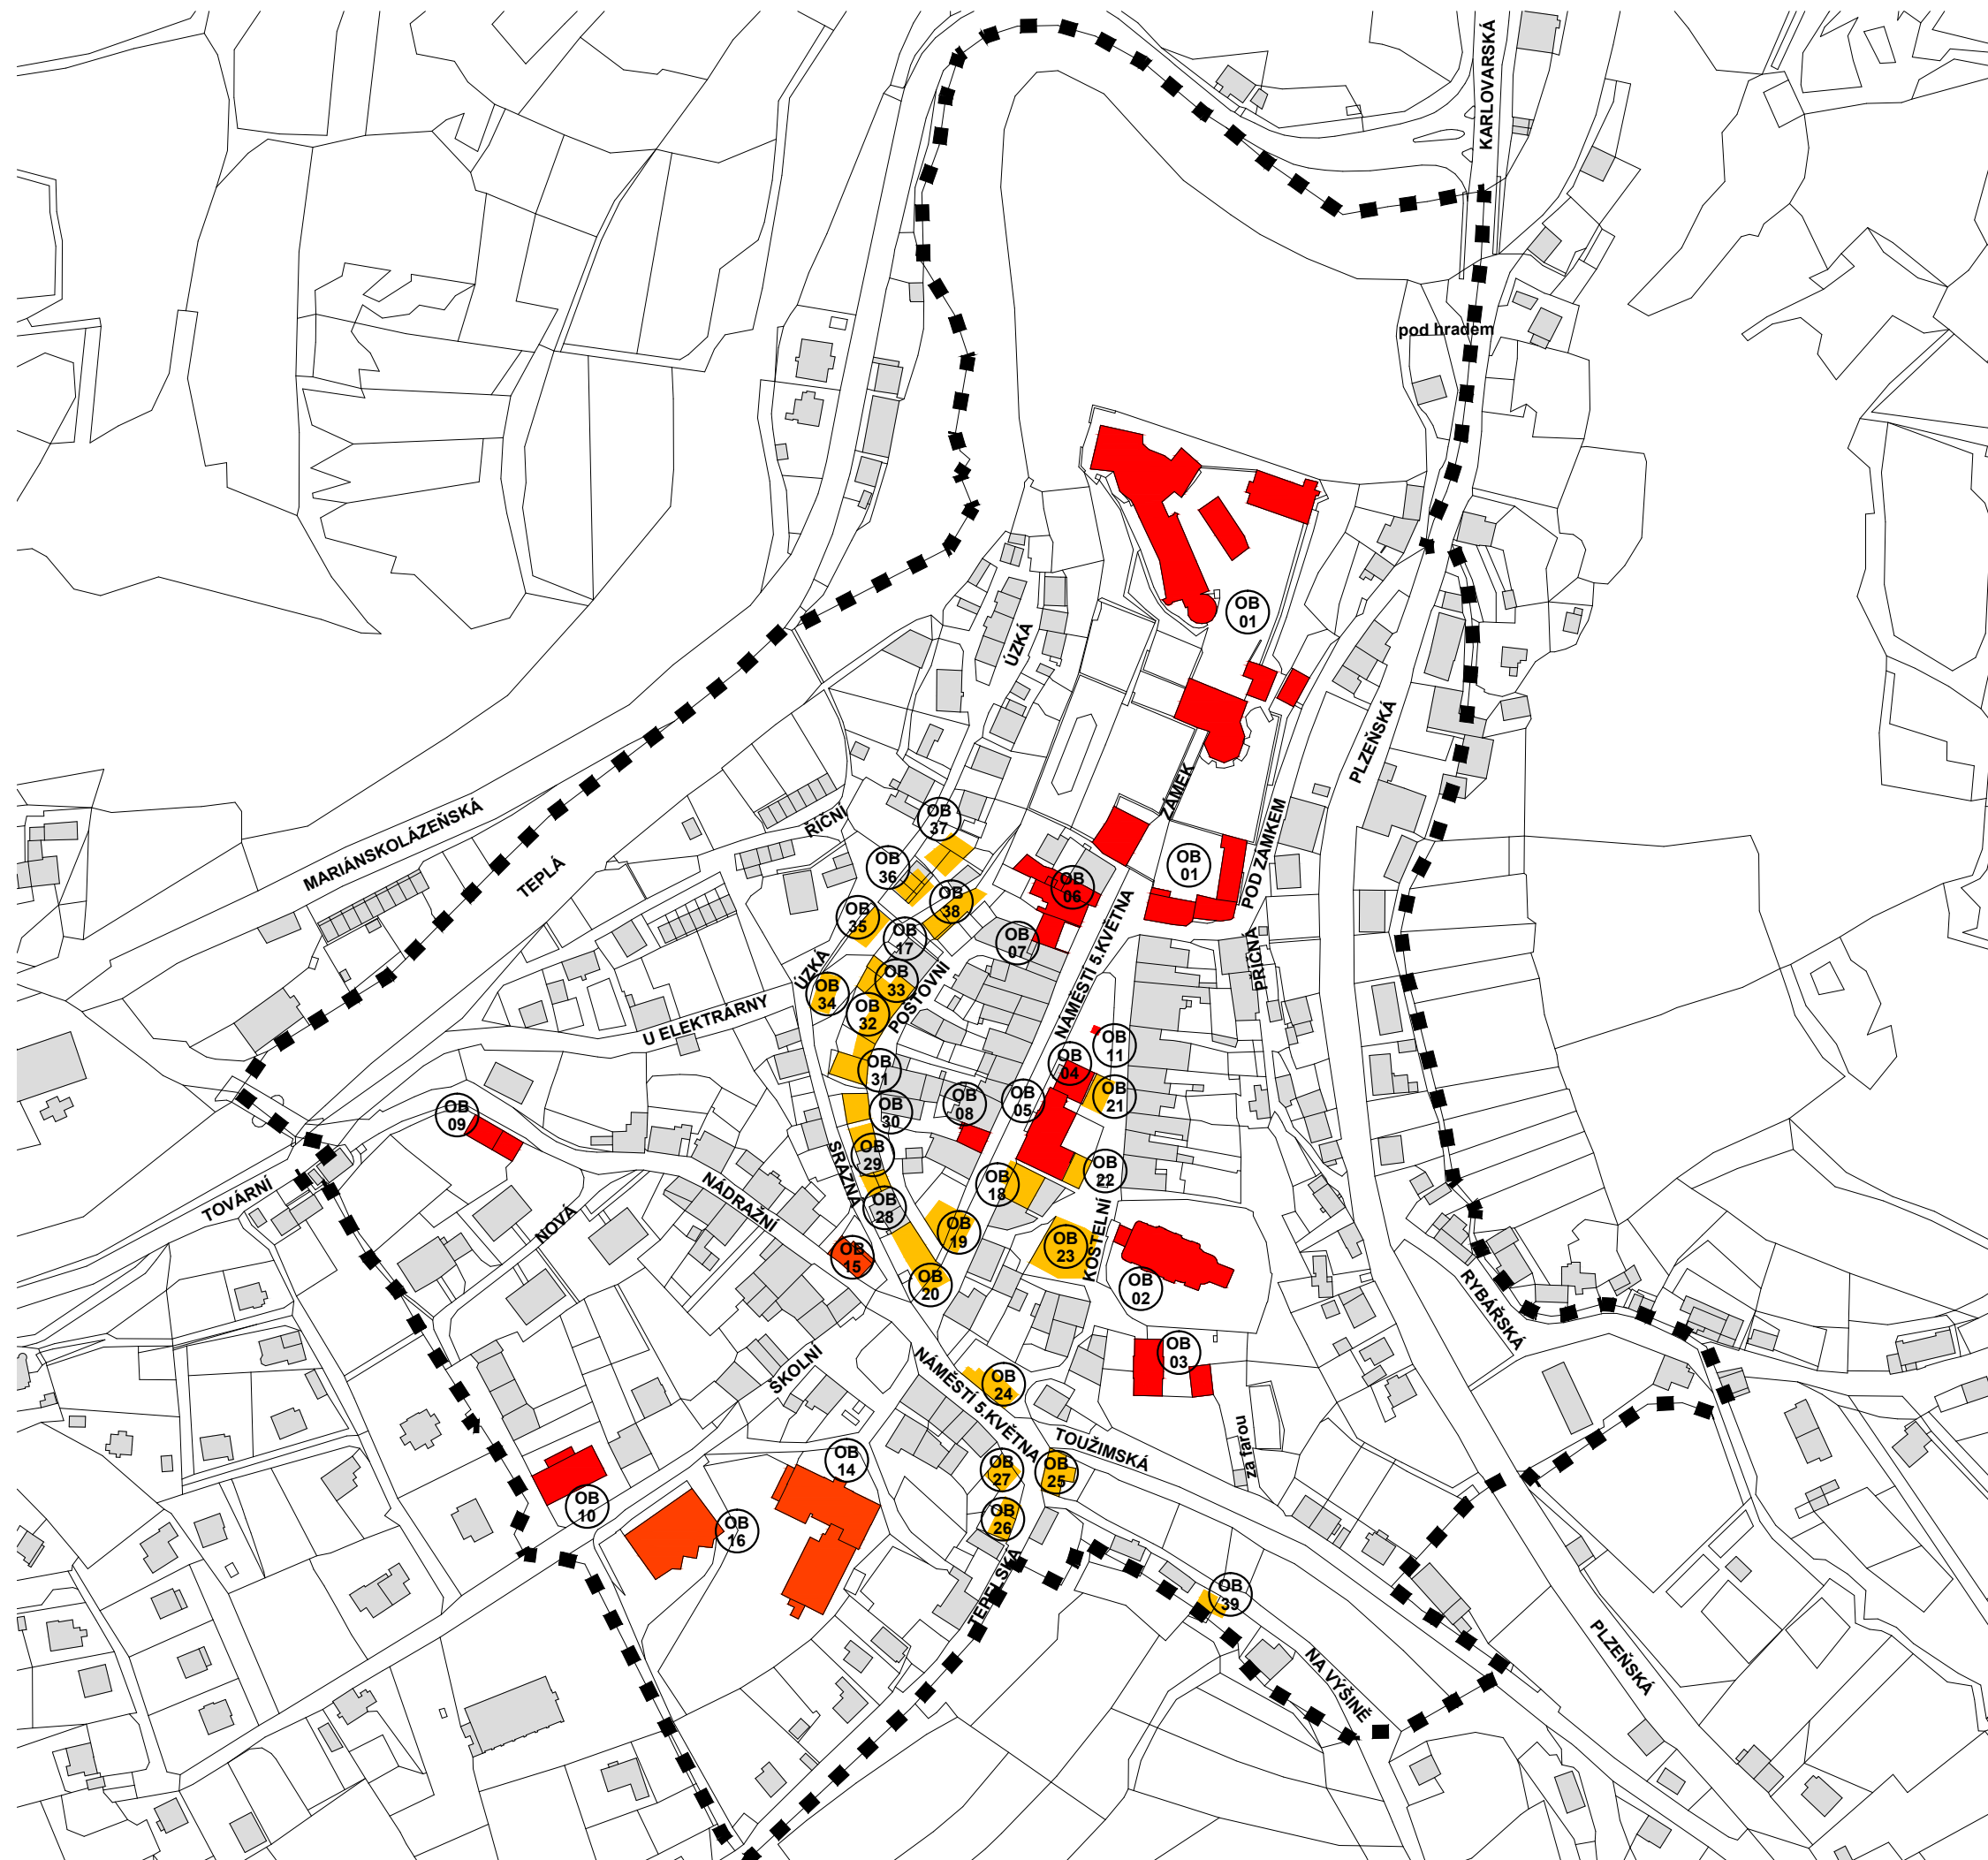

1:2500

25m