

PROGRAM REGENERACE MPZ BEČOV NAD TEPLOU

**PLÁN AKČÍ - MPZ
REGENERACE TECHNICKÉ INFRASTRUKTURY**

MAPOVÝ PODKLAD:

- hranice parcel katastru nemovitostí
- ■ ■ hranice městské památkové zóny (řešeného území)
- ■ ■ struktura zástavby dle katastru nemovitostí

NÁDRAŽNÍ

názvy ulic


AKCE REGENERACE TECHNICKÉ INFRASTRUKTURY:

- regenerace systémů technické infrastruktury
- TI 01 název a číslo akce regenerace systémů technické infrastruktury

Poznámky:

Ve všech veřejných prostranstvích musí být před započítím jejich regenerace prověřen stav stávající technické infrastruktury u vlastníků a správců jednotlivé technické infrastruktury a provedeny případné opravy a úpravy.

Ve všech regenerovaných veřejných prostranstvích musí být zajištěno řádné odvádění dešťových vod a veřejné osvětlení dle schválené koncepce systémů této technické infrastruktury.

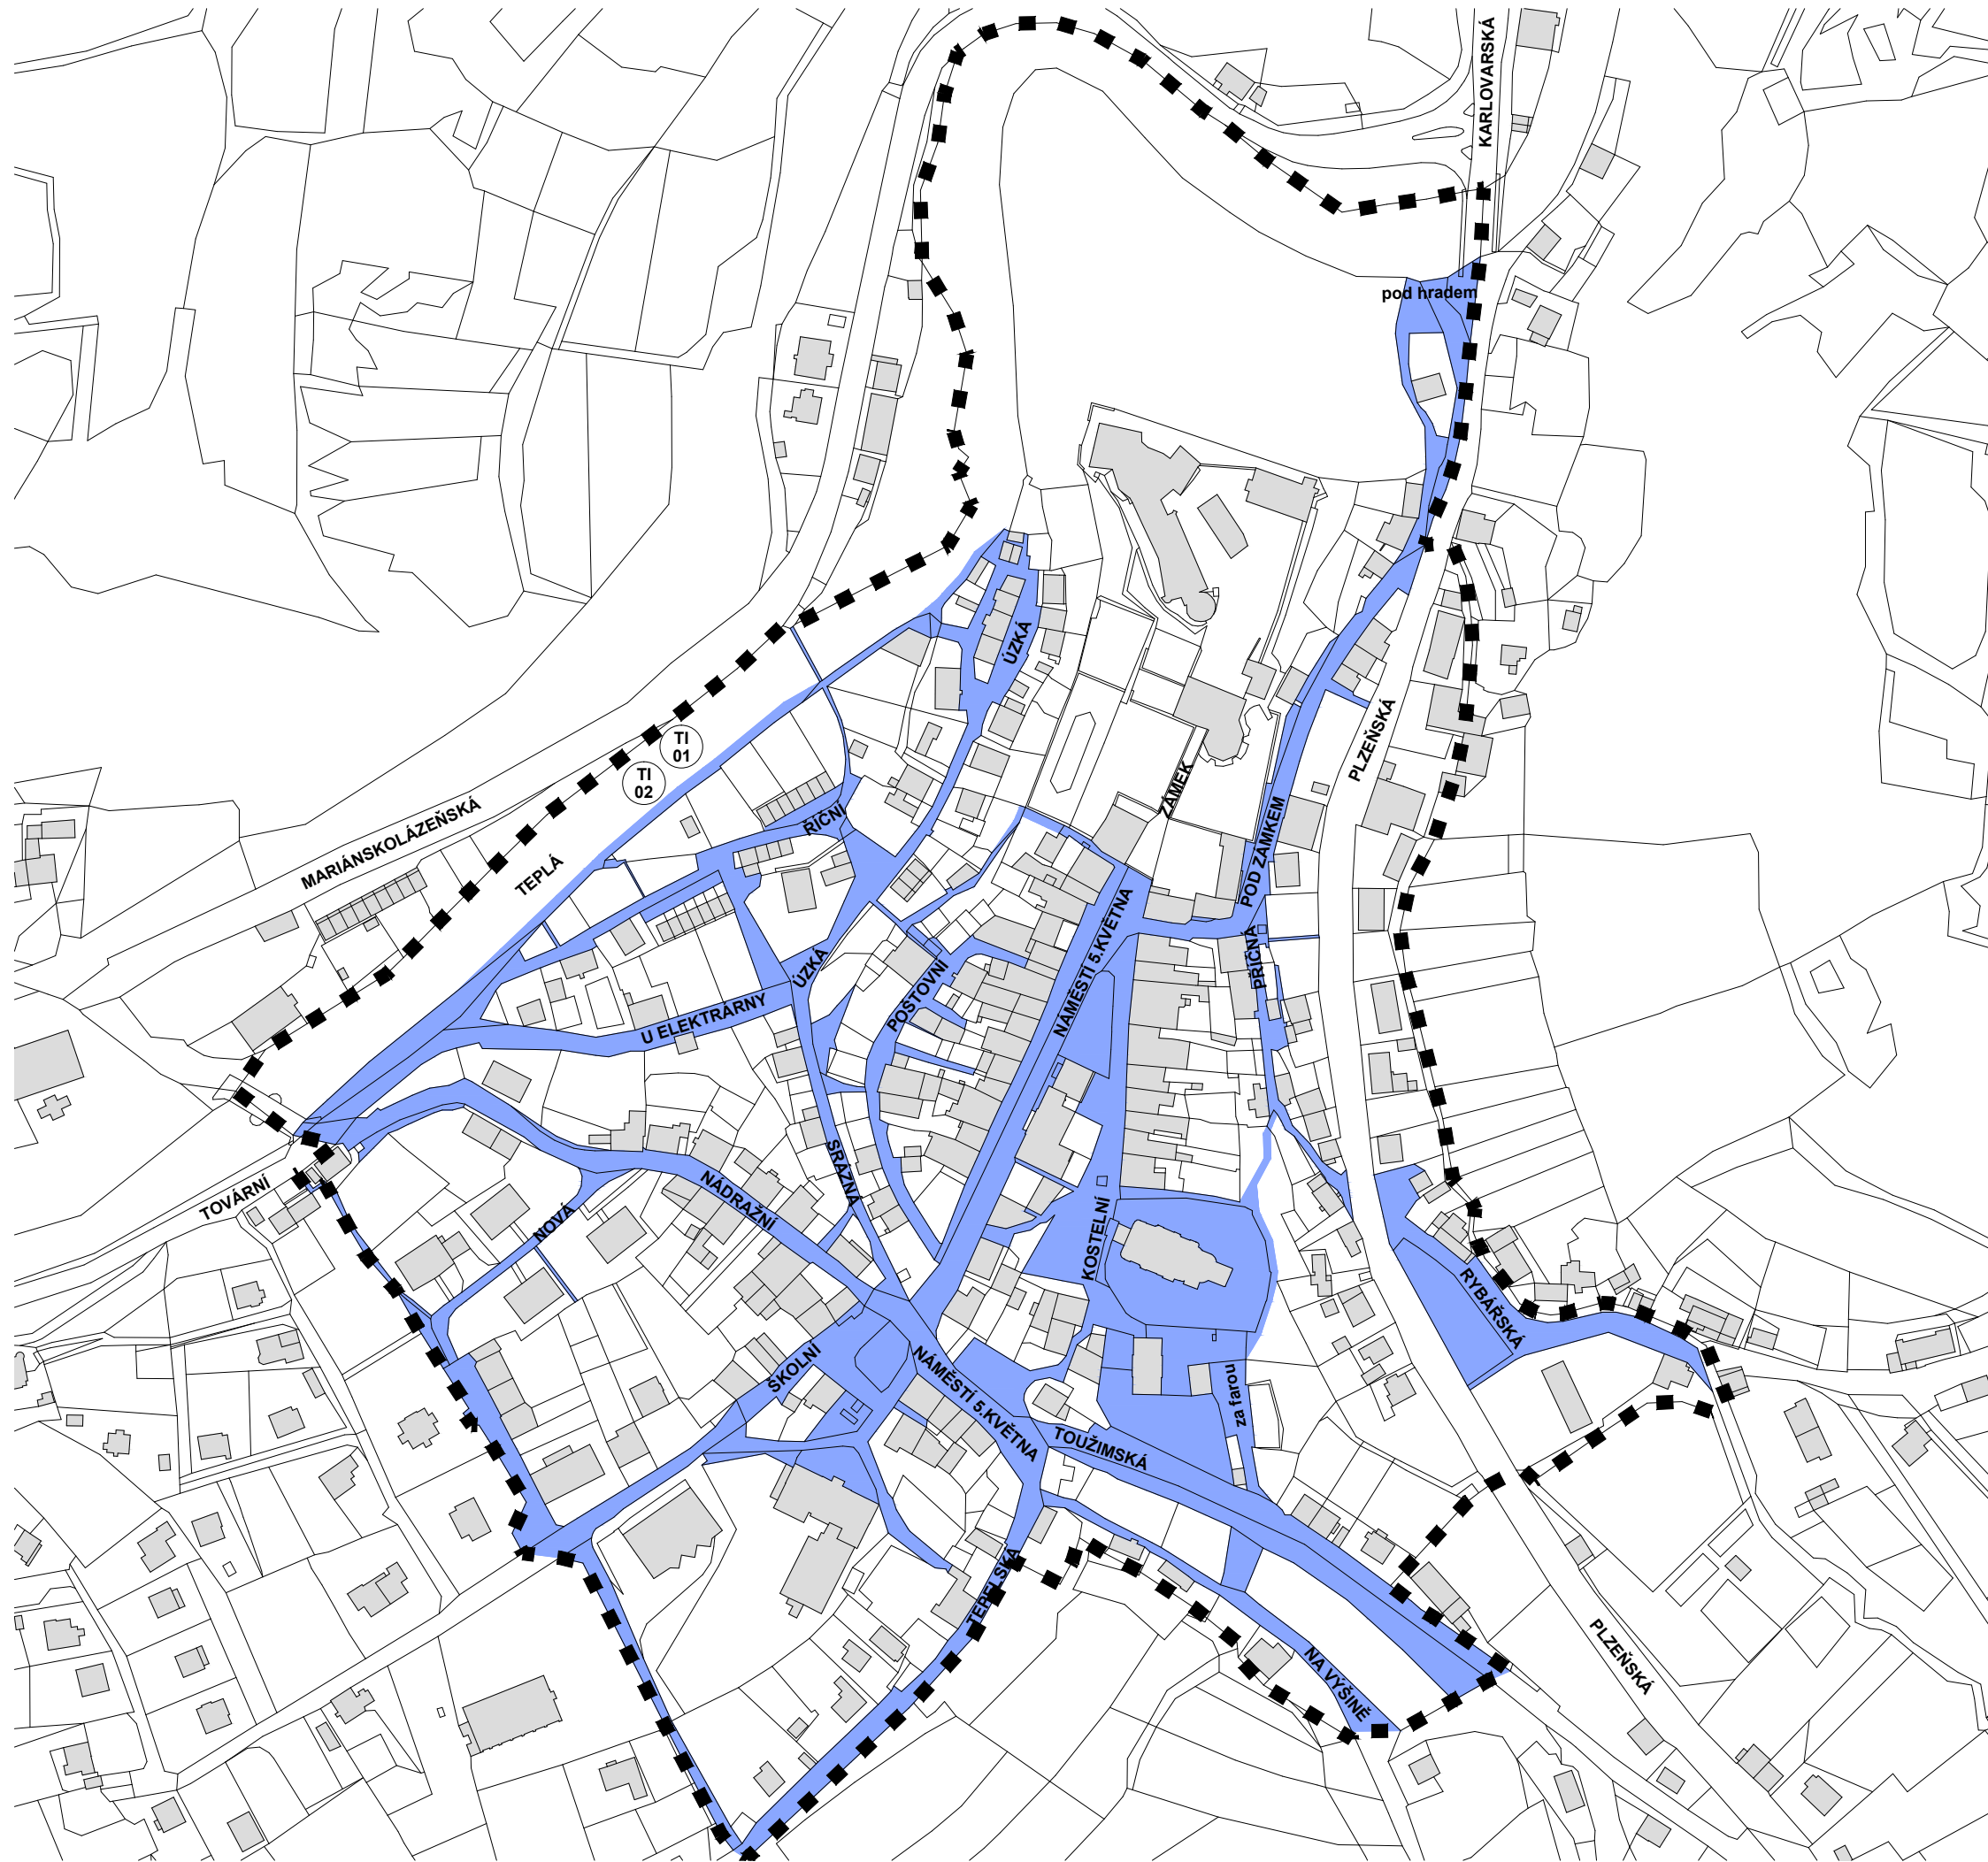

1:2500

25m