


Bečov nad Teplou

Územní plán

ODŮVODNĚNÍ

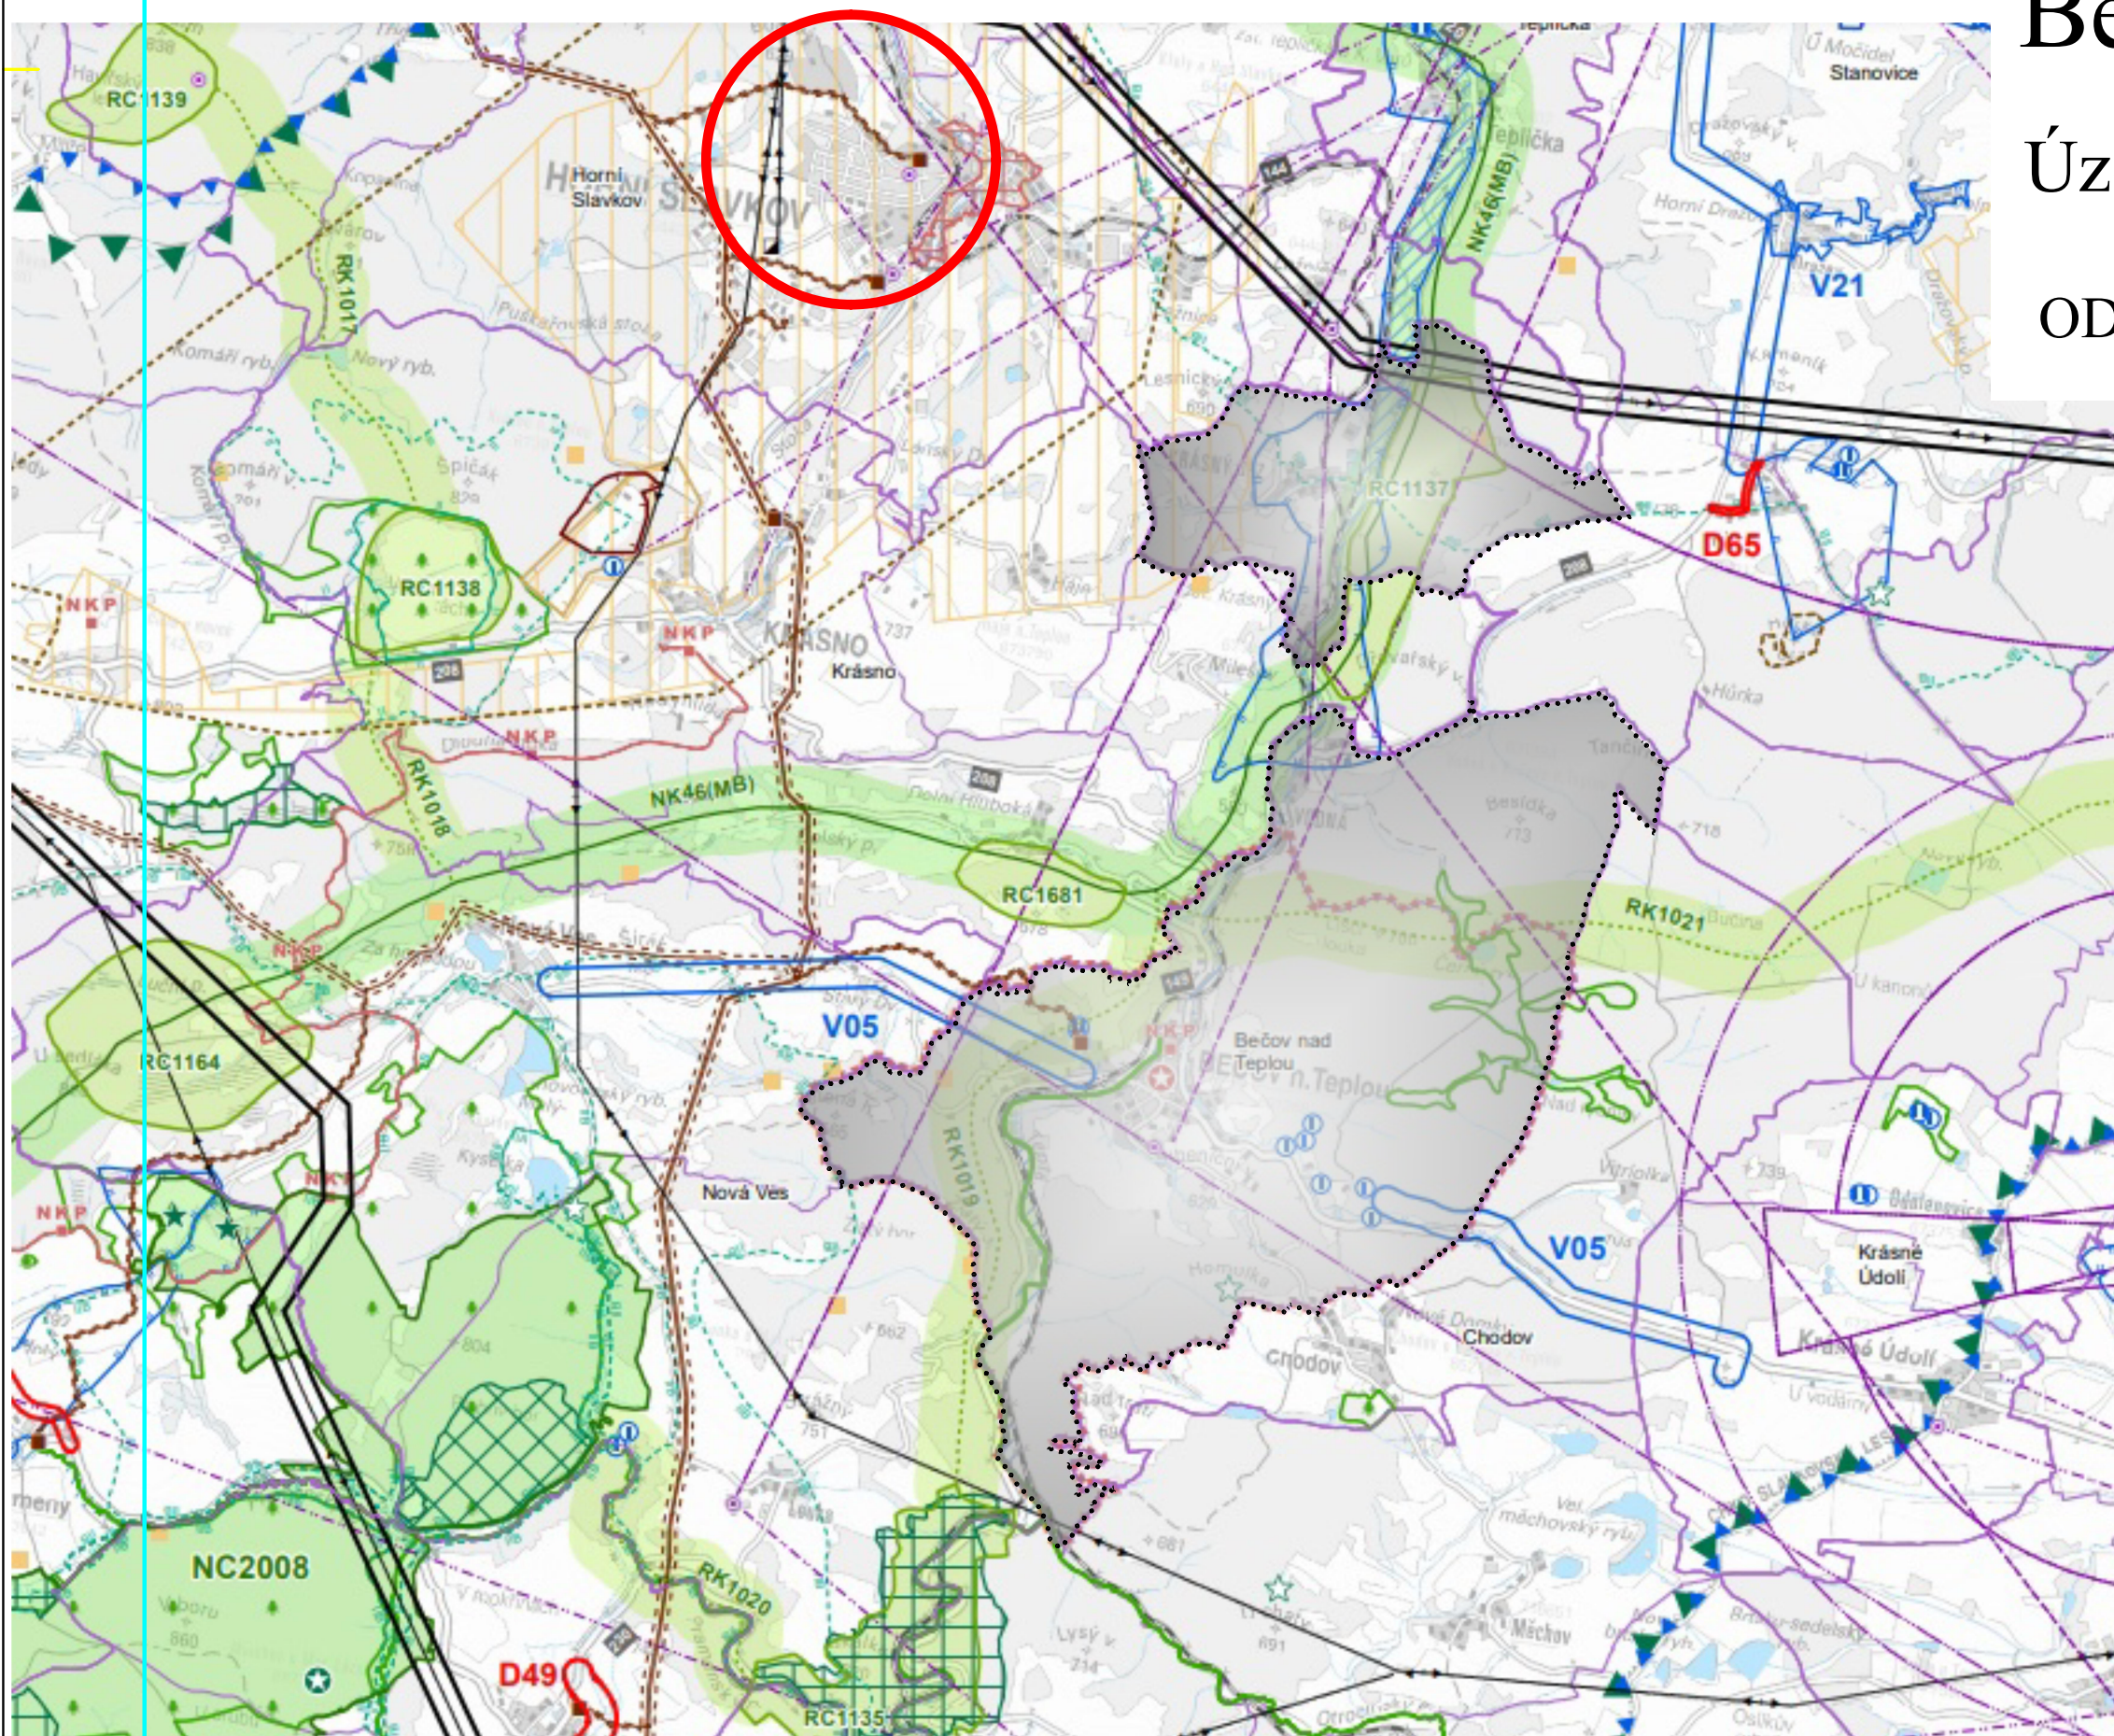

LEGENDA:

- hranice řešeného území
- nadregionální biocentra
- regionální biocentra
- regionální biokoridory
- OP VZ II.st.
- letišťe
- VPS dopravní stavby, koridor
- VPS vodovody, koridor
- MPZ
- VPS VVN el.vedení, koridor
- VTL plynovod, regulační stanice bezpečnostní pásmo
- vodní zdroj s OP I.st.
- vodní plochy a toky
- přírodní rezervace
- centrum osídlení
- NATURA 2000

paré č. 2

Územní plán ODŮVODNĚNÍ Bečov nad Teplou

projektant: Ing.arch.Ivan Štros

IČO 1240 3725

Širší vztahy

měřítko: 1 : 50000
datum: červen 2021

objednatel: MÚ Bečov nad Teplou

pořizovatel: MM Karlovy Vary

číslo výkresu: 02