


ÚZEMNÍ PLÁN MĚSTA BEČOV n.T.

část VODNÁ 1 : 5000

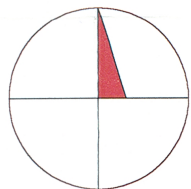


Karlovy Vary
I/20

stav	návrh	
BI	BI	zóna bydlení individuálního
VO	VO	zóna drobné výroby
RS	RS	zóna sportovní rekreace

P	P	zóna přírody krajinné
VP		zóna průmysl.výroby

stav	návrh	
OV	OV	zóna občanského vybavení
TO	TO	zóna technického vybavení
ZS	ZS	zóna sídelní zeleně
Z		zóna zemědělsky využitelného ZPF
L		zóna LPF

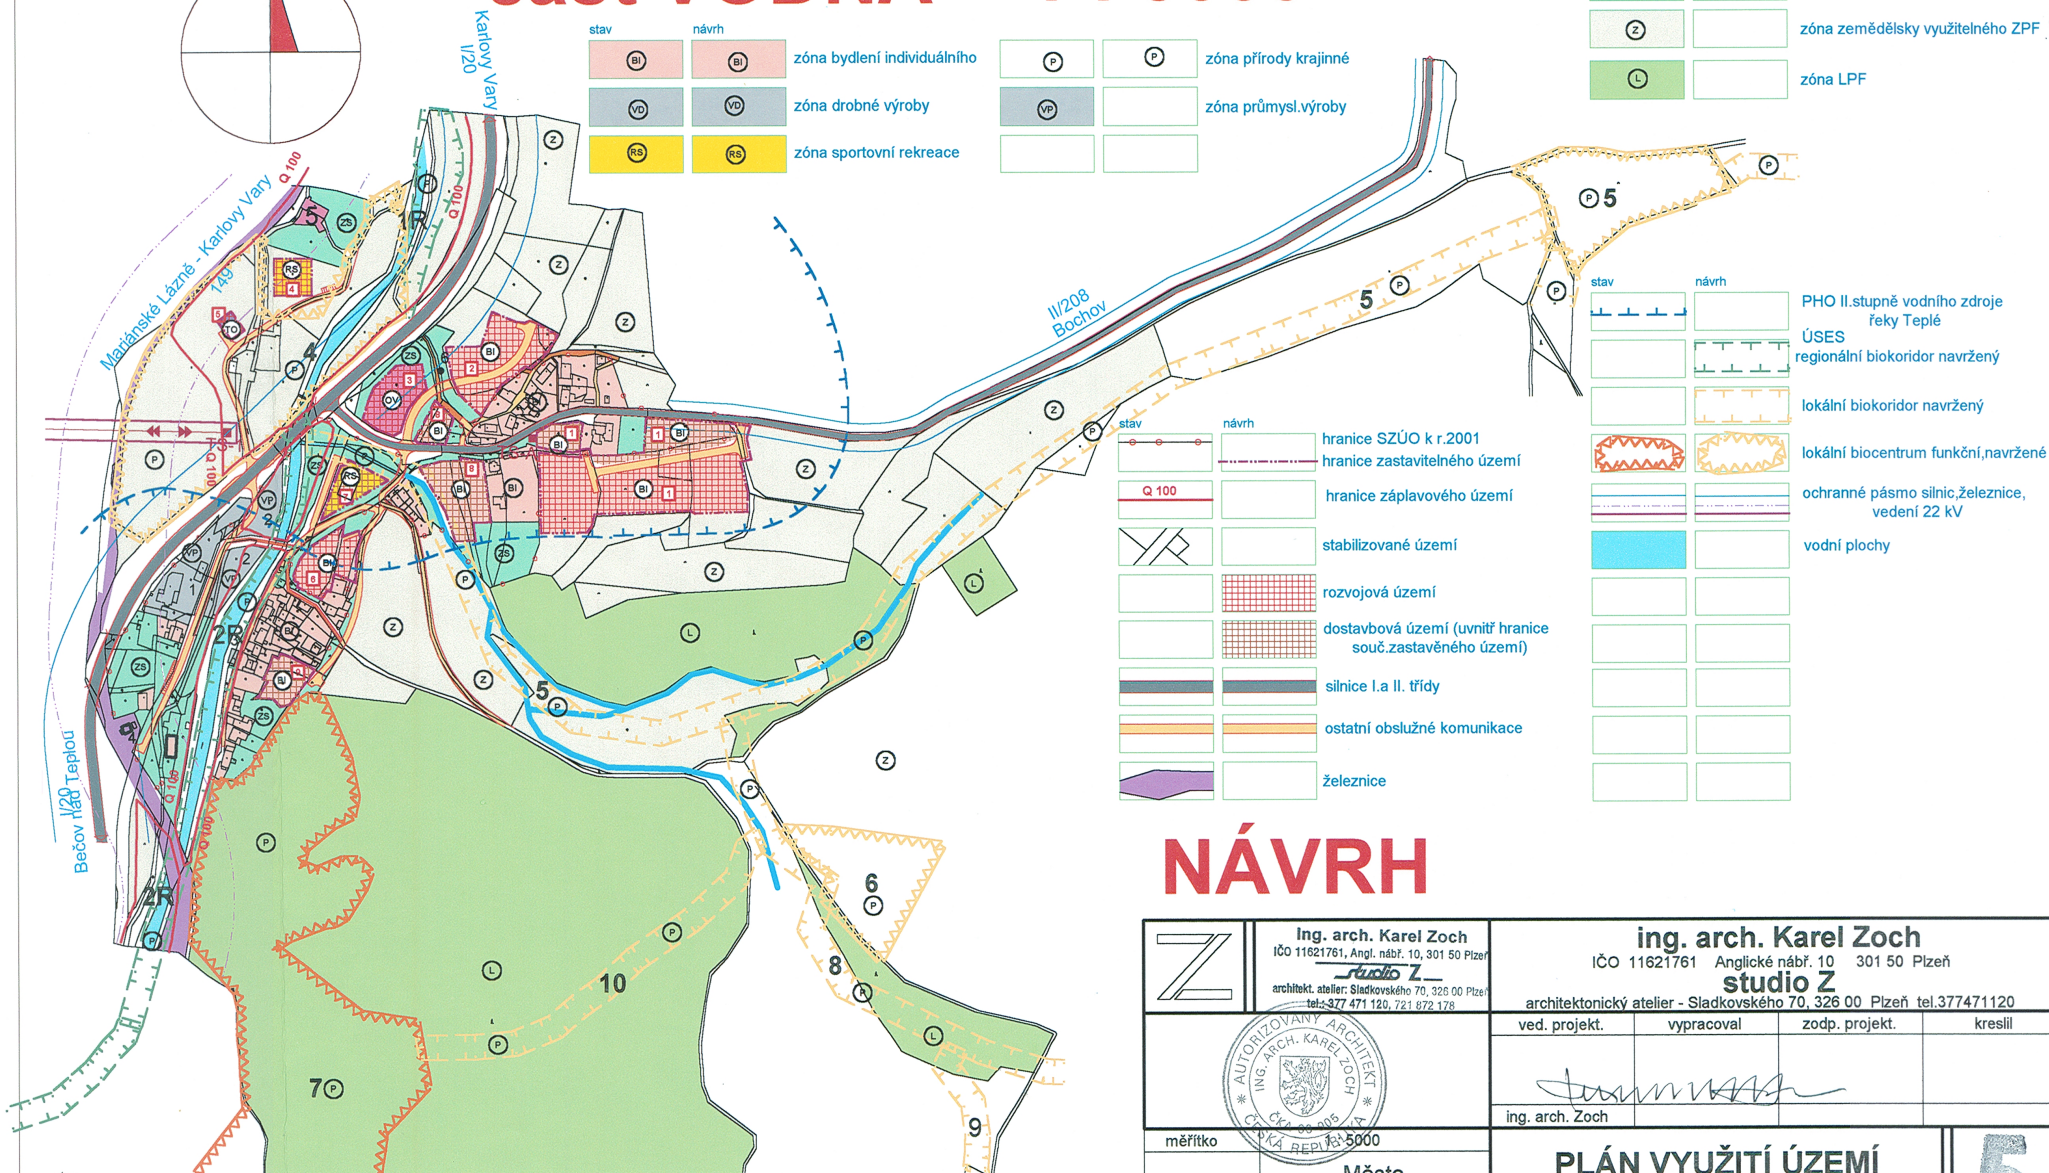

stav	návrh	
		hranice SZÚO k r.2001
		hranice zastavitelného území
		hranice záplavového území
		stabilizované území
		rozvojová území
		dostavbová území (uvnitř hranice souč.zastavěného území)
		silnice I.a II. třídy
		ostatní obslužné komunikace
		železnice

stav	návrh	
		PHO II.stupně vodního zdroje řeky Teplé
		ÚSES regionální biokoridor navržený
		lokální biokoridor navržený
		lokální biocentrum funkční,navržený
		ochranné pásmo silnic,železnice, vedení 22 kV
		vodní plochy

NÁVRH

	ing. arch. Karel Zoch IČO 11621761 Anglické náměstí 10 301 50 Plzeň studio Z architekt. atelier: Sladkovského 70, 326 00 Plzeň tel.377 471 120 tel.377 471 120, 721 872 178		
	ved. projekt.	vypracoval	zodp. projekt.
ing. arch. Zoch			
měřítko	PLÁN VYUŽITÍ ÚZEMÍ HLAVNÍ VÝKRES		
investor	Město Bečov nad Teplou		
datum	červenec 2005	IČO 11621761	formát 48,3 x 33 cm

stav
1 LESNÍ SPOL.BEČOV S.R.O. 2 VOLNÉ SKLÁDKY 3 KOVÁŘSTVÍ "RUDOLF" 4 ŽELEZNIČNÍ ZASTÁVKA
5 PENZION "PAVLINA 6 OBECNÍ STUODNA 7 POMNÍK

návrh
1 individuální bytová výstavba 7 RD, 2 dttto 4 RD, 3 penzion 40 lůžek,restaurace 40 míst u stolu, 4 sport.rekreace-hřiště, 5 ČOV,
6 individuální bytová výstavba celkem 2 RD, 7 dětské hřiště 8 individuální bytová výstavba 4 RD,9 dttto 2 RD

5