



ÚZEMNÍ PLÁN MĚSTA BEČOV n.T. část KRÁSNÝ JEZ 1 : 5000

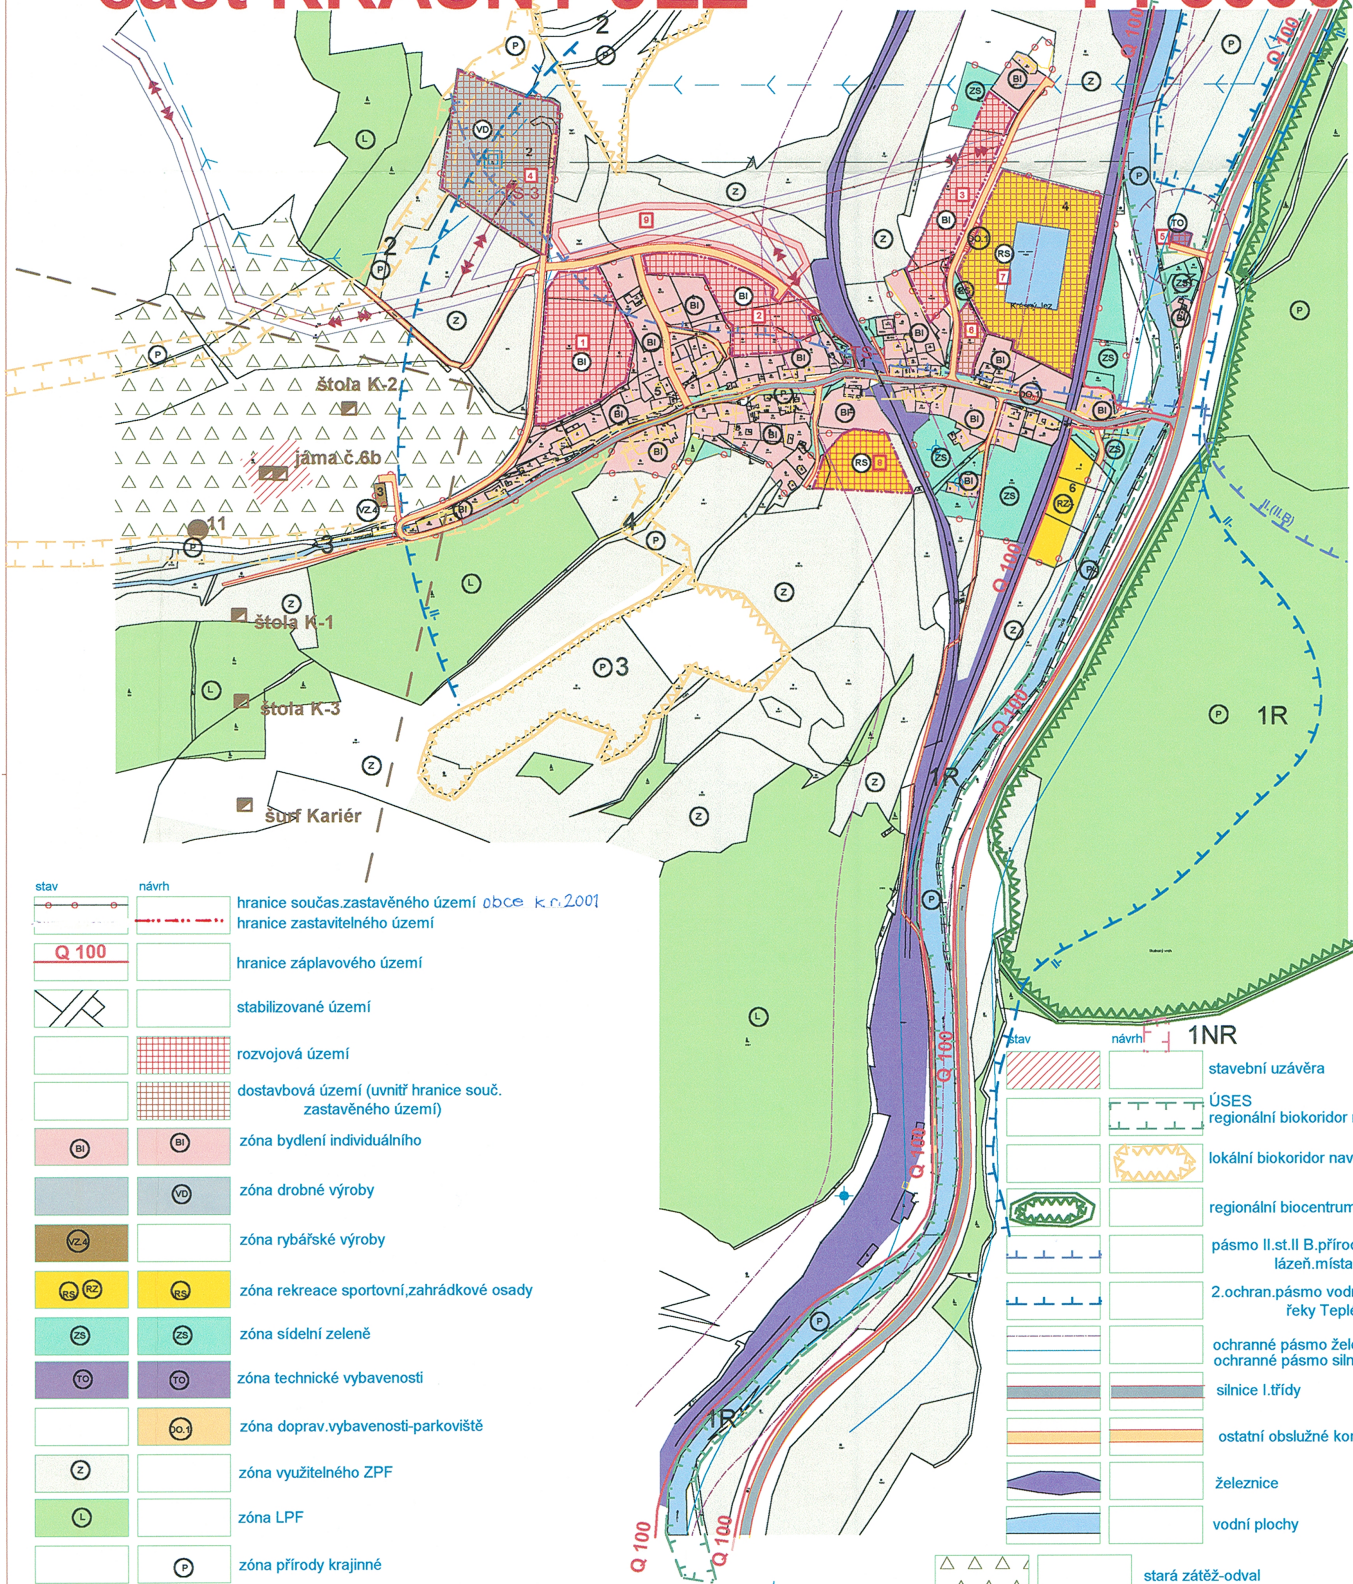

NÁVRH

stav
1 trafostanice, 2 úprava vody, čerpací stanice pro H.Slavkov, 3 České rybářství M.Lázně -
líheň pstruha potočního, 4 bývalé odkaliště VAK, 5 autoopravna Havlík, 6 zahrádkářská oasda

návrh
rozvojová území
1 individuální bytová výstavba 5 RD, 2 dtko 4 RD, 3 dtko 4 RD, 8 sportovní rekreace
dostavbová území
4 drobná výroba, 5 ČOV, 6 individuální bytová výstavba 1 RD, 7 sportovní rekreace
výhledová území
9 výhledové plochy bydlení individuálního

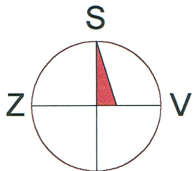

		Ing. arch. Karel Zoch IČO 11621761, Angl. nábf. 10, 301 50 Plzeň studio Z architekt. atelier: Sladkovského 70, 326 00 Plzeň tel.: 372 741 420, 721 872 178		ing. arch. Karel Zoch IČO 11621761 Anglické nábf. 10 301 50 Plzeň studio Z architektonický atelier – Sladkovského 70, 301 42 Plzeň tel. 747 11 20	
		ved. projekt.		vypracoval	
měřítko				zodp. projekt.	
investor		ing. arch. Zoch		kreslil	
datum		PLÁN VYUŽITÍ ÚZEMÍ HLAVNÍ VÝKRES			
červenec 2005		IČO 11621761		formát 48,3 x 33 cm	