
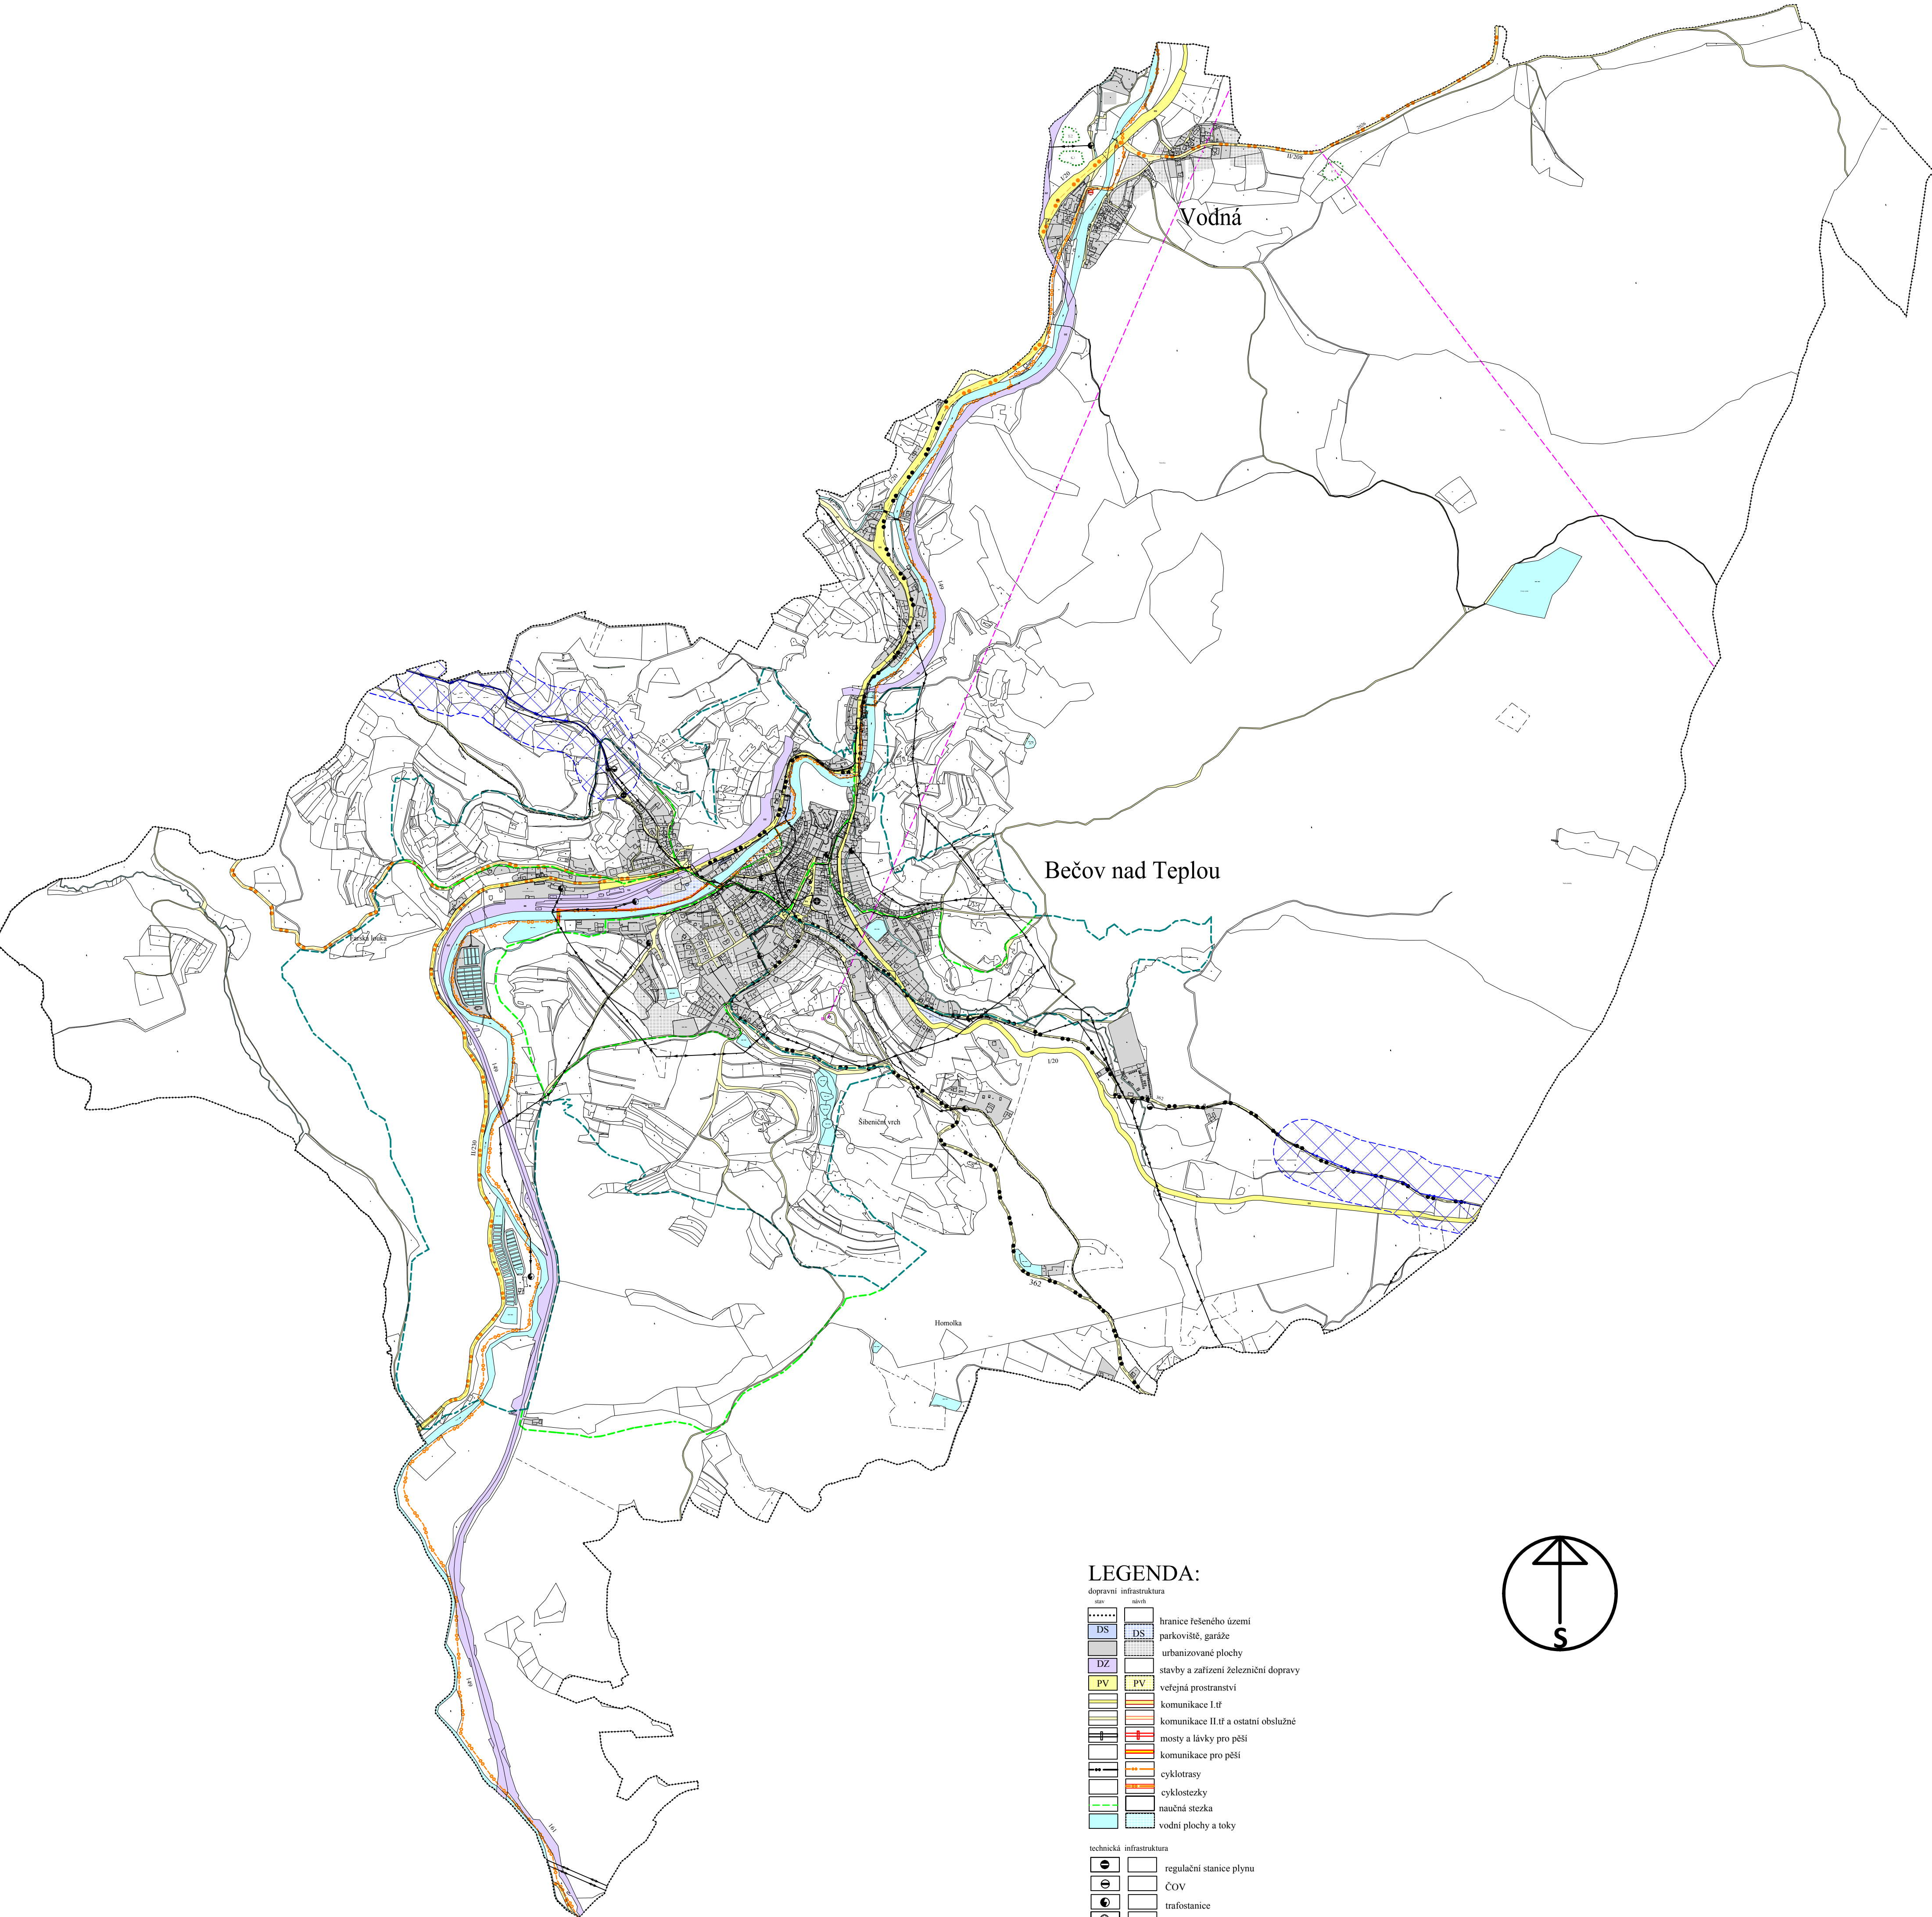


Bečov nad Teplou


Územní plán

NÁVRH

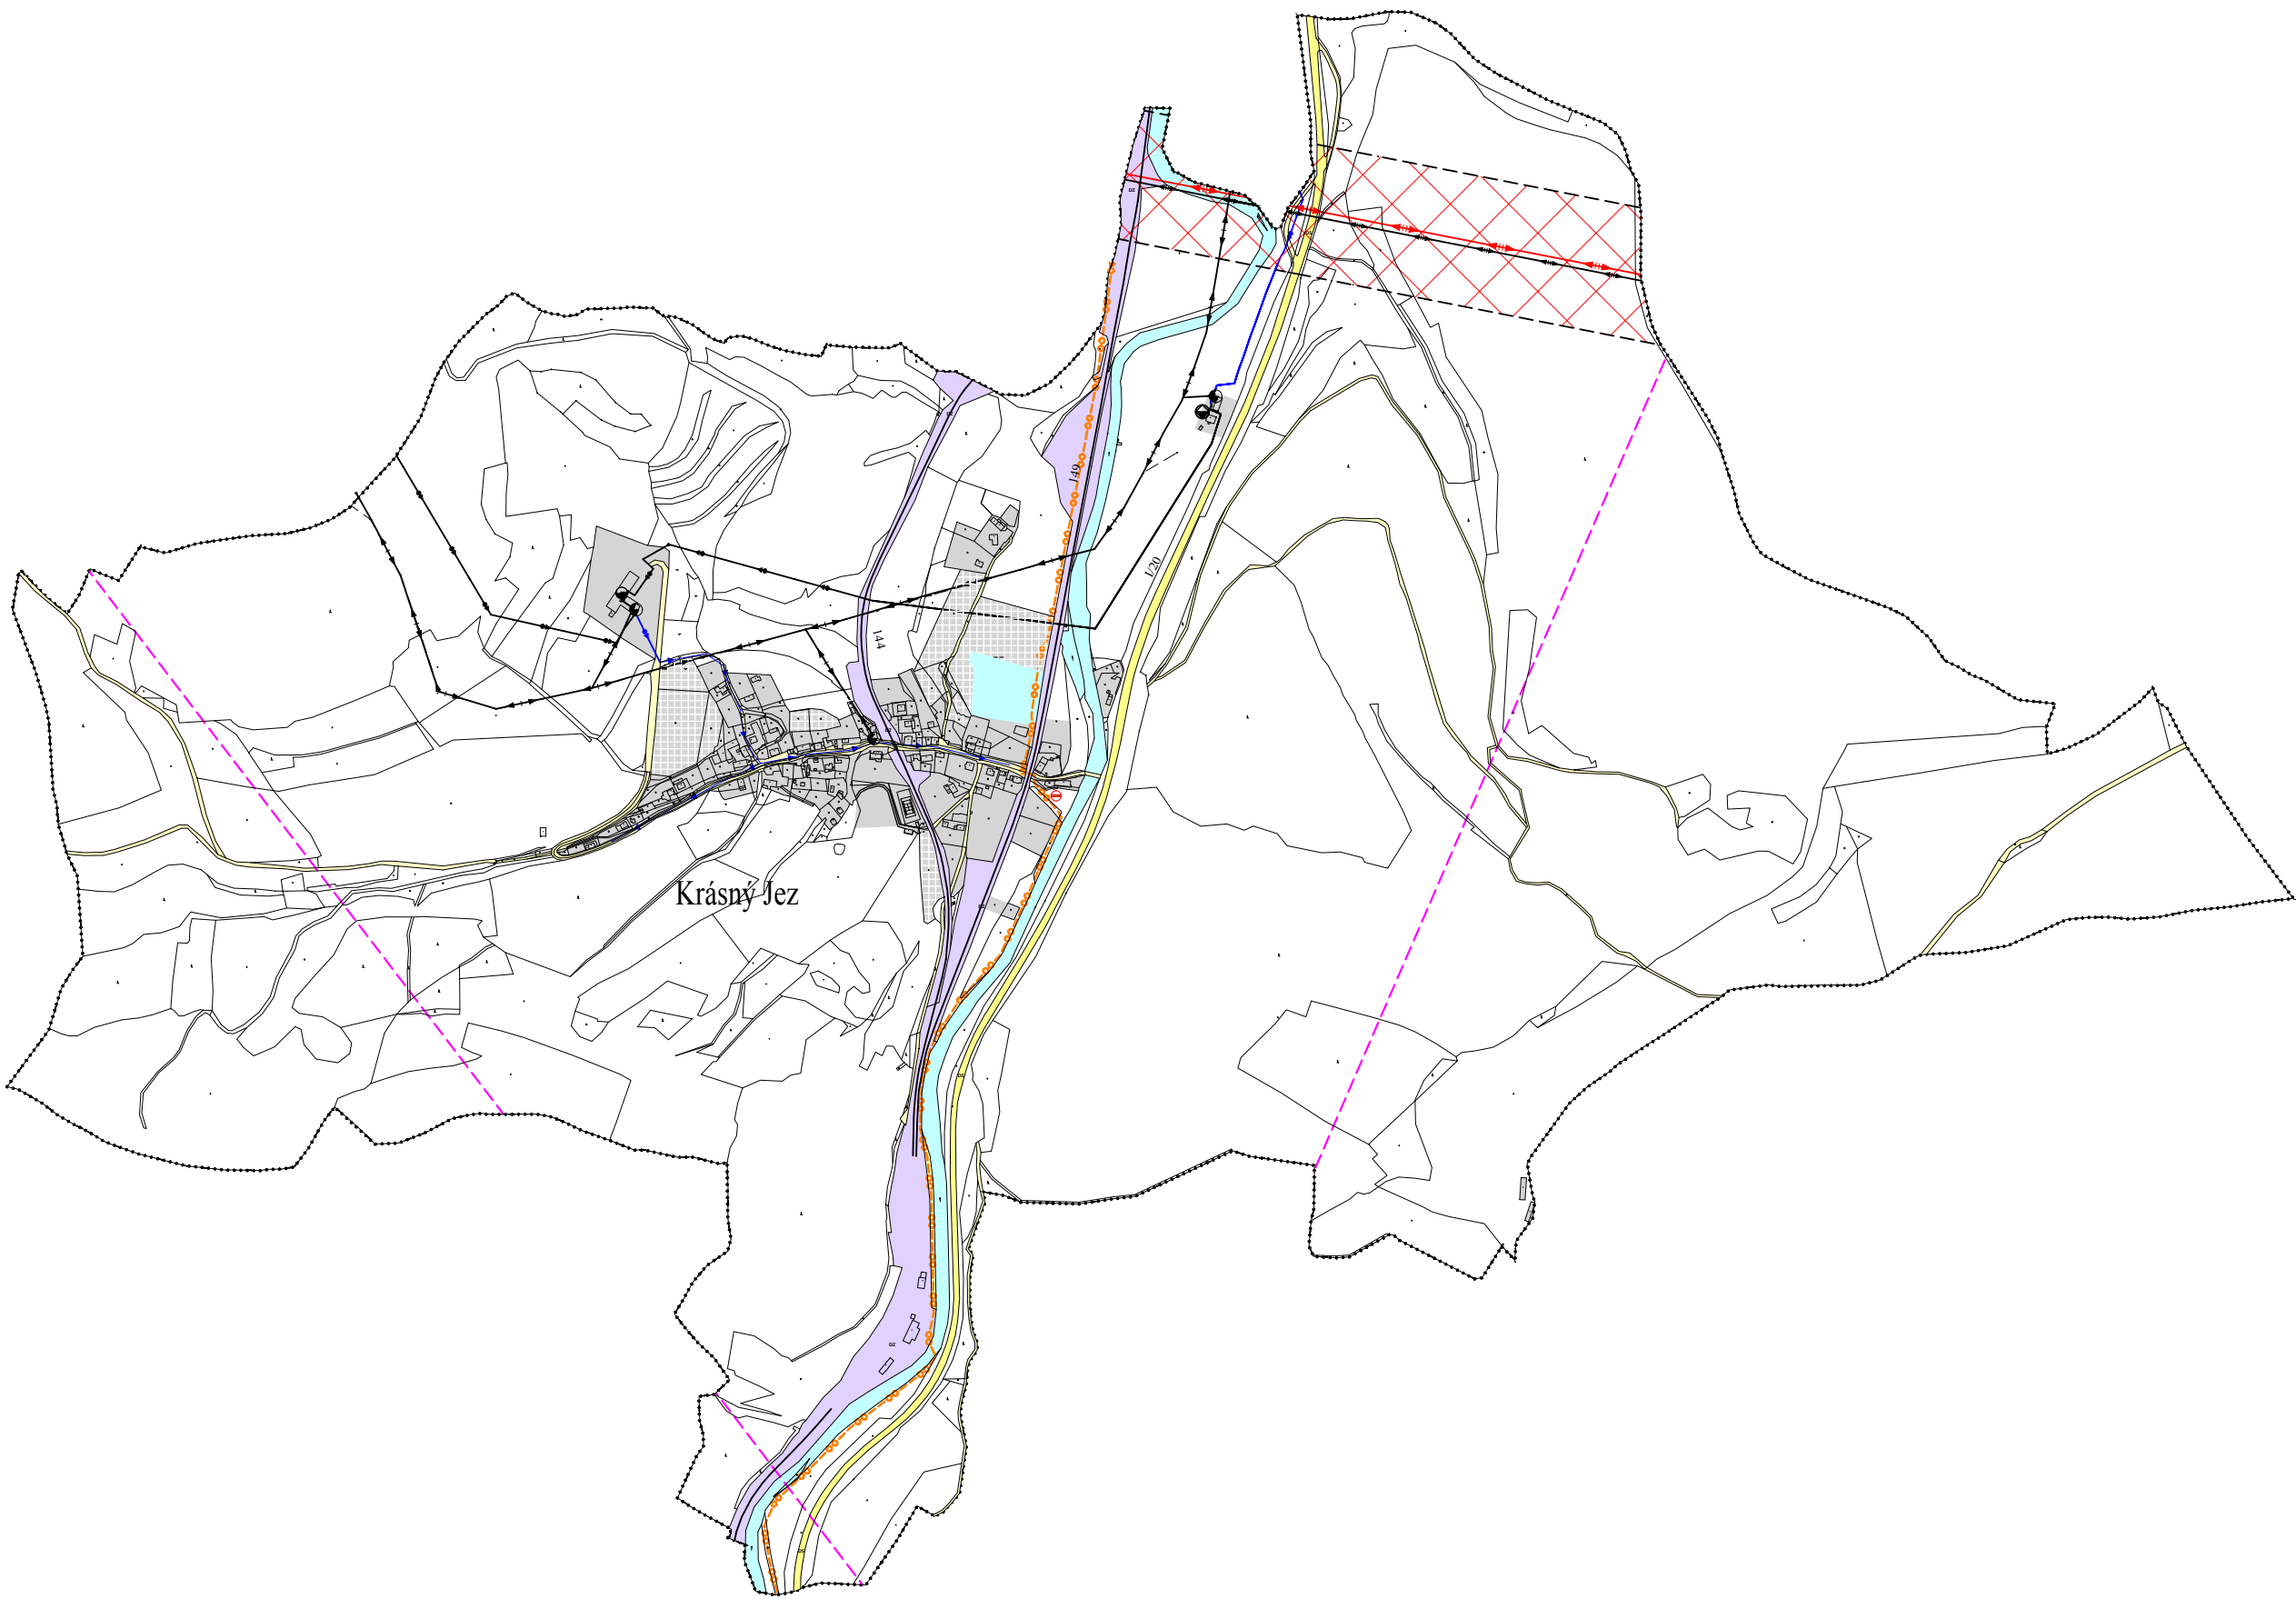

LEGENDA:

dopravní infrastruktura	
	hranice řešeného území
	DS parkoviště, garáže
	DZ urbanizované plochy
	PV stavby a zařízení železniční dopravy
	PV veřejná prostranství
	komunikace I. tř.
	komunikace II. tř. a ostatní obslužné
	mosty a lávky pro pěši
	komunikace pro pěši
	cyklotrasy
	cyklostezky
	naučná stezka
	vodní plochy a toky
technická infrastruktura	
	regulační stanice plynu
	ČOV
	trafostanice
	čerpací stanice vody
	vodárna, vodojem
	vrt
	VV a VN venkovní vedení
	VN zemní kabel
	vodovodní přívaděč
	vodovodní pátevní řad
	pátevní kanalizační stoka
	stl. pátevní plynovod
	spojové kabely
	RR paprsky
	koridory pro el. a vodovodní vedení ze ZÚR KK

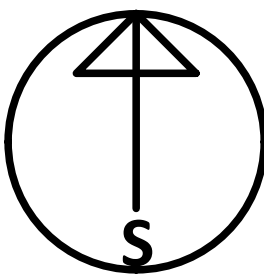

paré č. 2

Územní plán NÁVRH Bečov nad Teplou

projektant: Ing. arch. Ivan Štros IČO 1240 3725

Výkres veřejné infrastruktury měřítko: 1 : 10 000
datum: červen 2021

objednatel: MÚ Bečov nad Teplou
pořizovatel: MM Karlovy Vary číslo výkresu: N2.1