Bečov nad Teplou

Územní plán

NÁVRH

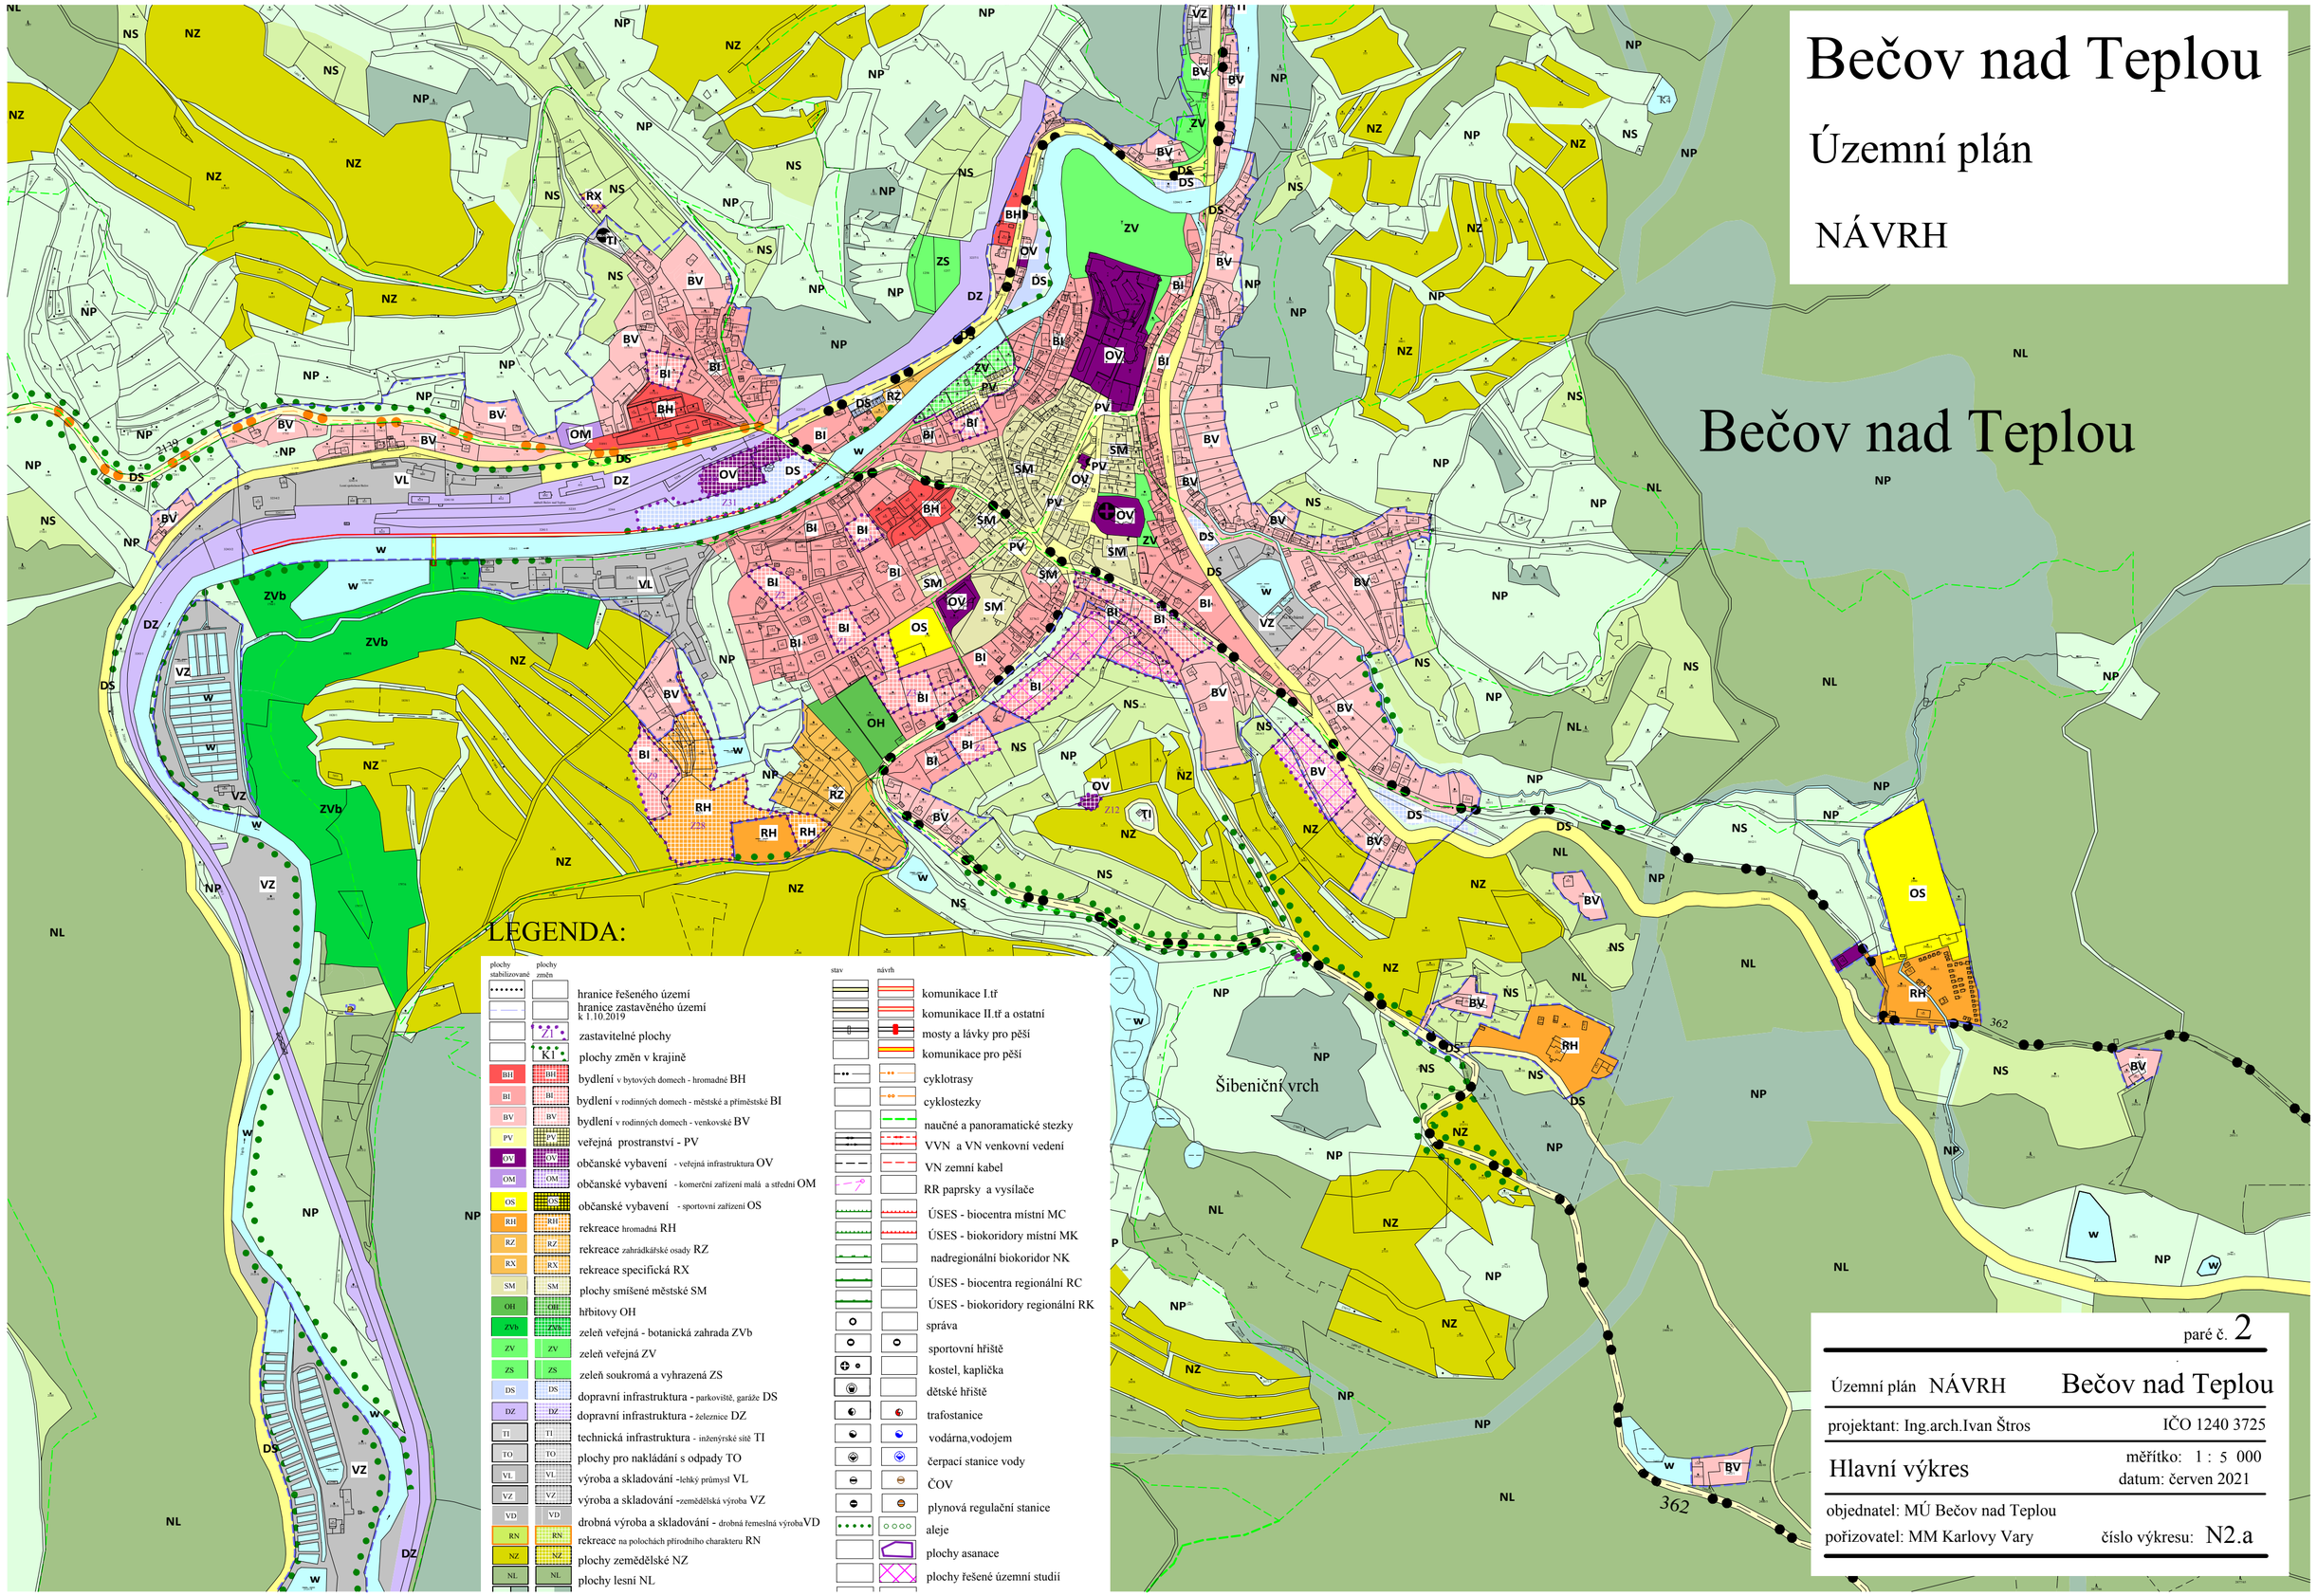

paré č. 2

Územní plán NÁVRH	Bečov nad Teplou
projektant: Ing.arch.Ivan Štros	IČO 1240 3725
Hlavní výkres	měřítko: 1 : 5 000 datum: červen 2021
objednatel: MÚ Bečov nad Teplou	
pořizovatel: MM Karlovy Vary	číslo výkresu: N2.a