Bečov nad Teplou

Územní plán

NÁVRH

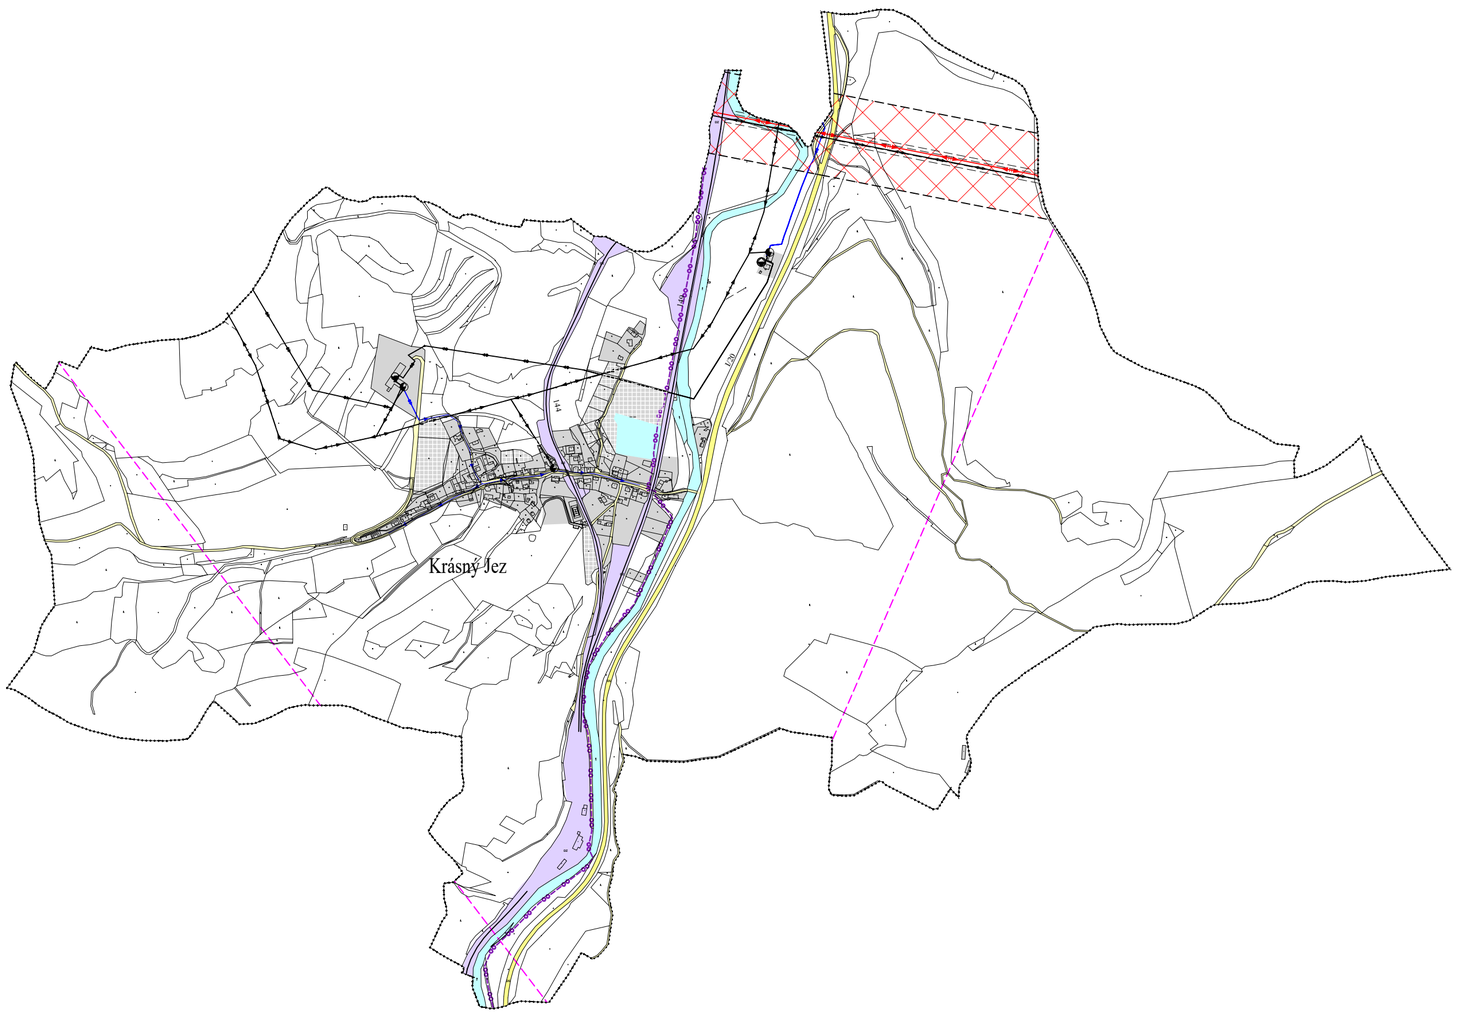

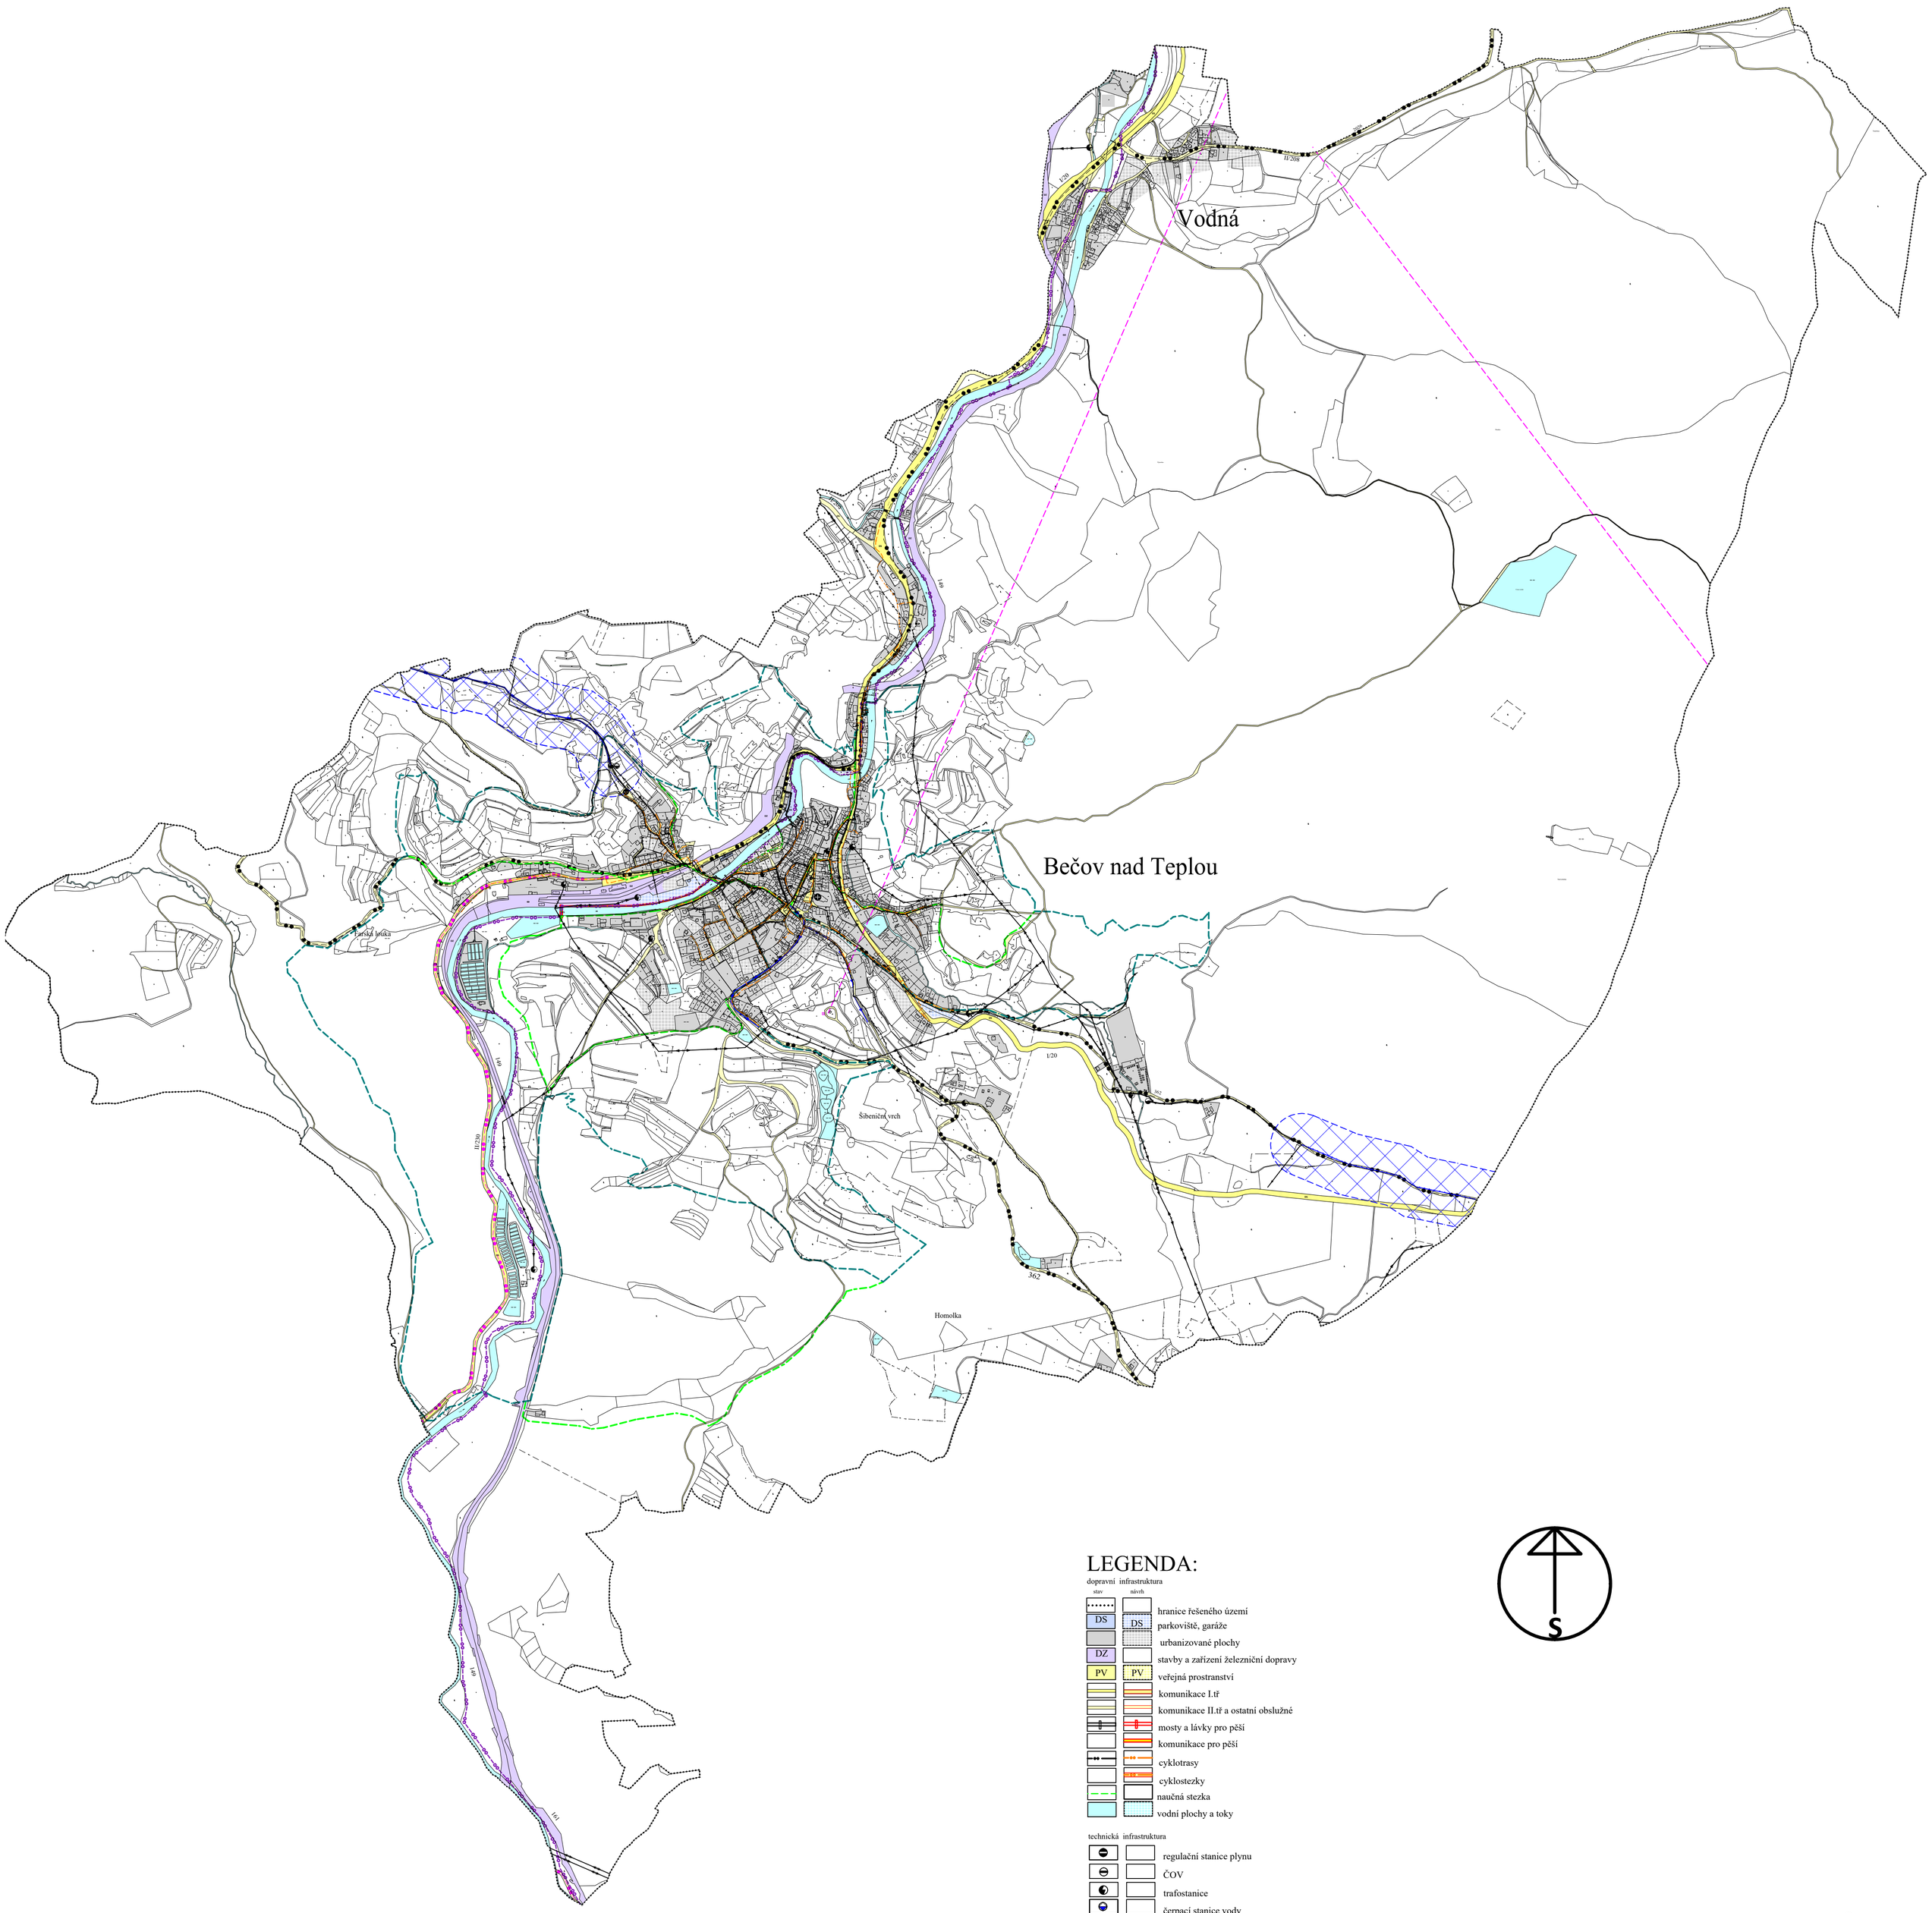

LEGENDA:

dopravní infrastruktura

stav | návrh

- hranice řešeného území
- DS / DS — parkoviště, garáže
- urbanizované plochy
- DZ — stavby a zařízení železniční dopravy
- PV / PV — veřejná prostranství
- komunikace I.tř
- komunikace II.tř a ostatní obslužné
- mosty a lávky pro pěší
- komunikace pro pěší
- cyklotrasy
- cyklostezky
- naučná stezka
- vodní plochy a toky

technická infrastruktura

- regulační stanice plynu
- ČOV
- trafostanice
- čerpací stanice vody
- vodárna,vodojem
- vrt
- VV a VN venkovní vedení
- VN zemní kabel
- vodovodní přivaděč
- vodovodní páteřní řad
- páteřní kanalizační stoka
- stl páteřní plynovod
- spojové kabely
- RR paprsky
- koridory pro el.a vodovodní vedení ze ZÚR KK

paré č.2

Územní plán	NÁVRH	Bečov nad Teplou
projektant: Ing.arch.Ivan Štros		IČO 1240 3725
Výkres veřejné infrastruktury	měřítko: 1 : 10 000 datum: říjen 2022	
objednatel: MÚ Bečov nad Teplou		
pořizovatel: MM Karlovy Vary	číslo výkresu:	N2.1