


|      |                      |  |             |                                                         |
|------|----------------------|--|-------------|---------------------------------------------------------|
|      | plochy stabilizované |  | plochy změn | hranice řešeného území                                  |
|      |                      |  |             | hranice zastavěného území k 1.10.2019                   |
|      |                      |  |             | zastavitelné plochy                                     |
|      |                      |  |             | plochy změn v krajině                                   |
|      | BH                   |  | BH          | bydlení v bytových domech - hromadné BH                 |
|      | BI                   |  | BI          | bydlení v rodinných domech - městské a příměstské BI    |
|      | BV                   |  | BV          | bydlení v rodinných domech - venkovské BV               |
|      | PV                   |  | PV          | veřejná prostranství - PV                               |
|      | OV                   |  | OV          | občanské vybavení - veřejná infrastruktura OV           |
|      | OM                   |  | OM          | občanské vybavení - komerční zařízení malá a střední OM |
|      | OS                   |  | OS          | občanské vybavení - sportovní zařízení OS               |
|      | RH                   |  | RH          | rekreace hromadná RH                                    |
|      | RZ                   |  | RZ          | rekreace zahradkářské osady RZ                          |
|      | RX                   |  | RX          | rekreace specifická RX                                  |
|      | SM                   |  | SM          | plochy smíšené městské SM                               |
|      | OH                   |  | OH          | hřbitovy OH                                             |
|      | ZVb                  |  | ZVb         | zeleň veřejná - botanická zahrada ZVb                   |
|      | ZV                   |  | ZV          | zeleň veřejná ZV                                        |
|      | ZS                   |  | ZS          | zeleň soukromá a vyhrazená ZS                           |
|      | DS                   |  | DS          | dopravní infrastruktura - parkoviště, garáže DS         |
|      | DZ                   |  | DZ          | dopravní infrastruktura - železnice DZ                  |
|      | TI                   |  | TI          | technická infrastruktura - inženýrské sítě TI           |
|      | TO                   |  | TO          | plochy pro nakládání s odpady TO                        |
|      | VL                   |  | VL          | výroba a skladování - lehký průmysl VL                  |
|      | VZ                   |  | VZ          | výroba a skladování - zemědělská výroba VZ              |
|      | VZX                  |  | VZX         | výroba a skladování - letecká speciální VZX             |
|      | VD                   |  | VD          | drobná výroba a skladování - drobná řemeslná výroba VD  |
|      | RN                   |  | RN          | rekreace na polích přírodního charakteru RN             |
|      | NZ                   |  | NZ          | plochy zemědělské NZ                                    |
|      | NL                   |  | NL          | plochy lesní NL                                         |
|      | NP                   |  | NP          | plochy přírodní NP                                      |
|      | NS                   |  | NS          | plochy smíšené nezastavěného území NS                   |
|      | W                    |  | W           | vodní plochy a toky                                     |
|      |                      |  |             | aleje                                                   |
| stav | návrh                |  |             |                                                         |
|      |                      |  |             | správa                                                  |
|      |                      |  |             | sportovní hřiště                                        |
|      |                      |  |             | kostel, kaplička                                        |
|      |                      |  |             | trafostanice                                            |
|      |                      |  |             | vodárna, vodojem                                        |
|      |                      |  |             | čerpací stanice vody                                    |
|      |                      |  |             | ČOV                                                     |
|      |                      |  |             | plynová regulační stanice                               |

| území | návrh |                                                                                     |
|-------|-------|-------------------------------------------------------------------------------------|
|       |       | komunikace I.tř                                                                     |
|       |       | komunikace II.tř a ostatní                                                          |
|       |       | mosty a lávky pro pěši                                                              |
|       |       | komunikace pro pěši                                                                 |
|       |       | cyklotrasy                                                                          |
|       |       | cyklostezky                                                                         |
|       |       | VVN a VN venkovní vedení                                                            |
|       |       | VN zemní kabel                                                                      |
|       |       | vodovodní přívaděč, páření vodovod                                                  |
|       |       | pátevní kanalizační stoka                                                           |
|       |       | vtl plynovod                                                                        |
|       |       | spojové kabely                                                                      |
|       |       | RR paprsky a vysílače                                                               |
|       |       | ÚSES - biocentra místní MC                                                          |
|       |       | ÚSES - biokoridory místní MK                                                        |
|       |       | nadregionální biokoridor NK                                                         |
|       |       | ÚSES - biocentra regionální RC                                                      |
|       |       | ÚSES - biokoridory regionální RK                                                    |
|       |       | ochranné pásmo II.st. II.B přírodních léčivých zdrojů lázeňského místa Karlovy Vary |
|       |       | ochranná pásma dopravy a tech.infrastruktury                                        |
|       |       | hranice ochranného pásma lesa 50m                                                   |
|       |       | ochranné pásmo hygienické                                                           |
|       |       | ochranné pásmo vodního zdroje II.st                                                 |
|       |       | poddolované území                                                                   |
|       |       | hranice MPZ                                                                         |
|       |       | památný strom                                                                       |
|       |       | hranice NNKP                                                                        |
|       |       | hranice NKP                                                                         |
|       |       | hranice archeologického nálezíště                                                   |
|       |       | památkově chráněné objekty                                                          |
|       |       | drobná architektura historického charakteru                                         |
|       |       | území NATURA 2000 EVL                                                               |
|       |       | hranice záplavového území Q100                                                      |
|       |       | aktivní zóna záplavového území Q100                                                 |
|       |       | krajinná památková zóna Bečovsko                                                    |
|       |       | plochy asanace                                                                      |
|       |       | zónace CHKO Slavkovský les                                                          |
|       |       | přírodní památka                                                                    |
|       |       | plochy řešené územní studií                                                         |
|       |       | panoramatická naučná stezka                                                         |
|       |       | ostatní naučné stezky                                                               |
|       |       | plochy koridorů ze ZUR - vodovod                                                    |
|       |       | plochy koridorů ze ZUR - el.vedení                                                  |
|       |       | hranice cenových hrotů                                                              |

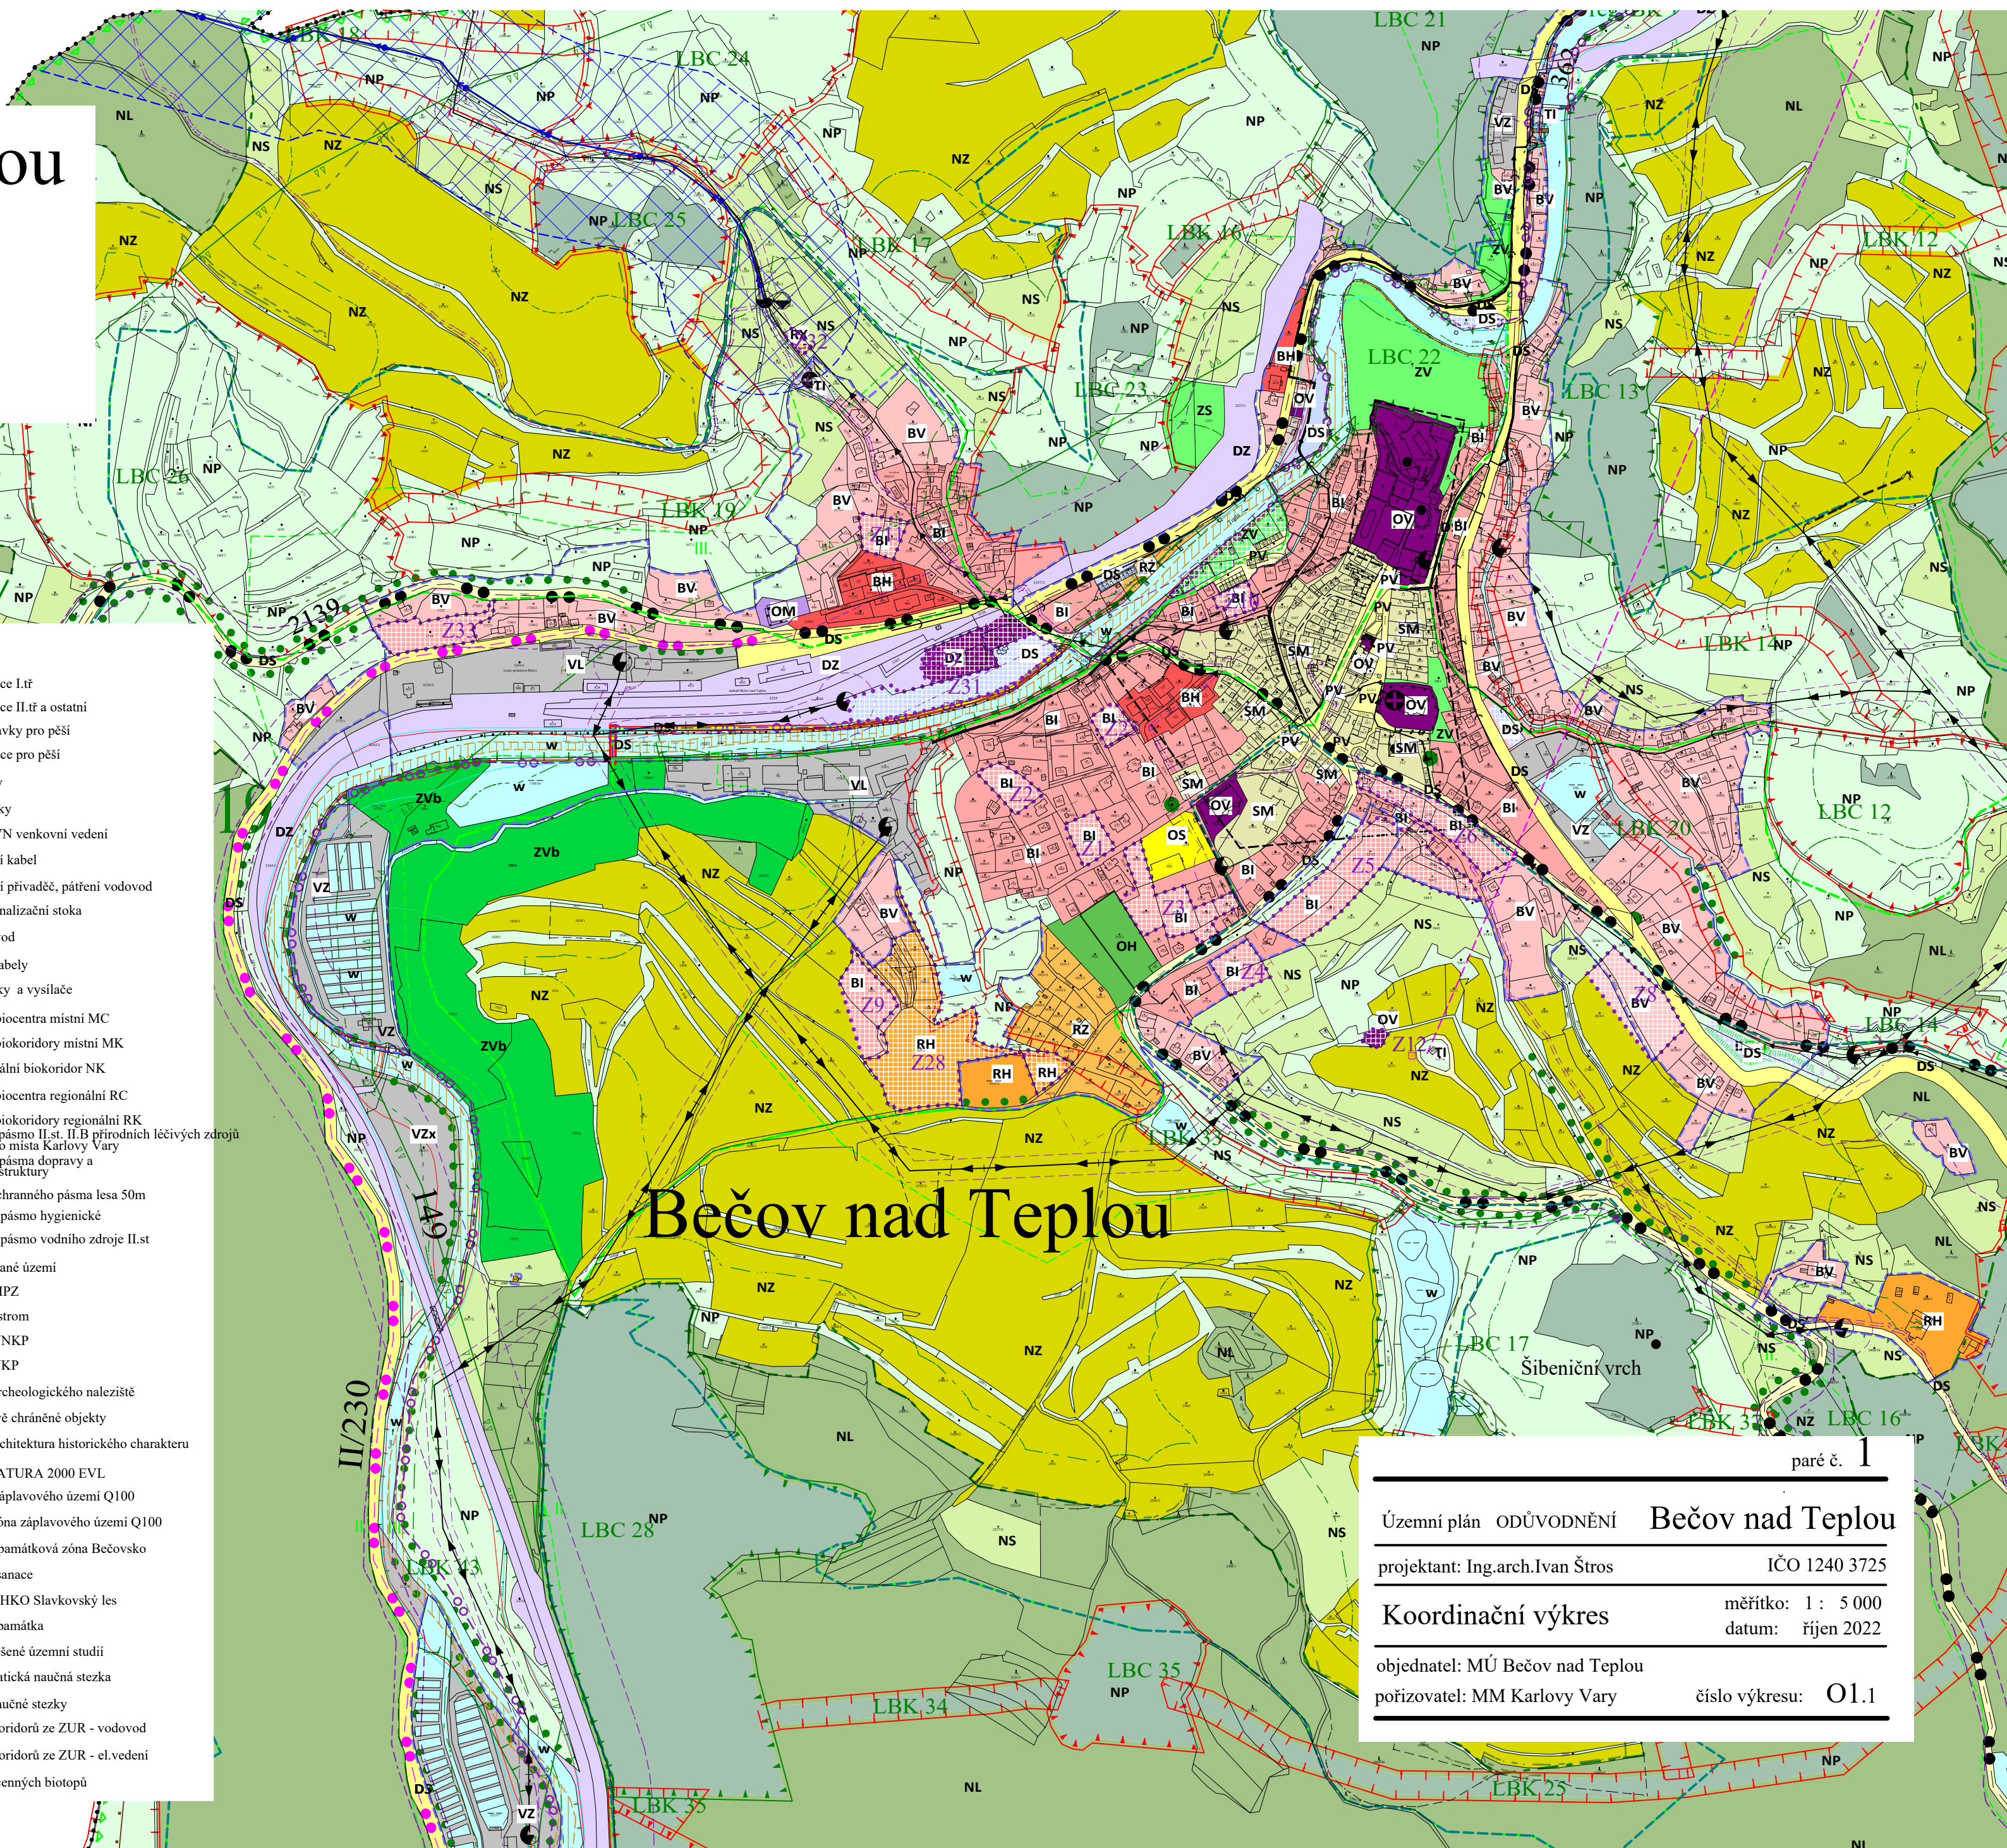

paré č. 1

Územní plán ODŮVODNĚNÍ Bečov nad Teplou

projektant: Ing.arch.Ivan Štros

IČO 1240 3725

## Koordinální výkres

měřítko: 1 : 5 000  
datum: říjen 2022

objednatel: MÚ Bečov nad Teplou

pořizovatel: MM Karlovy Vary

číslo výkresu: 01.1